


CALLE DEL ESTADO: TRAMO 07 CACERES A BERNARDO O´HIGGINS

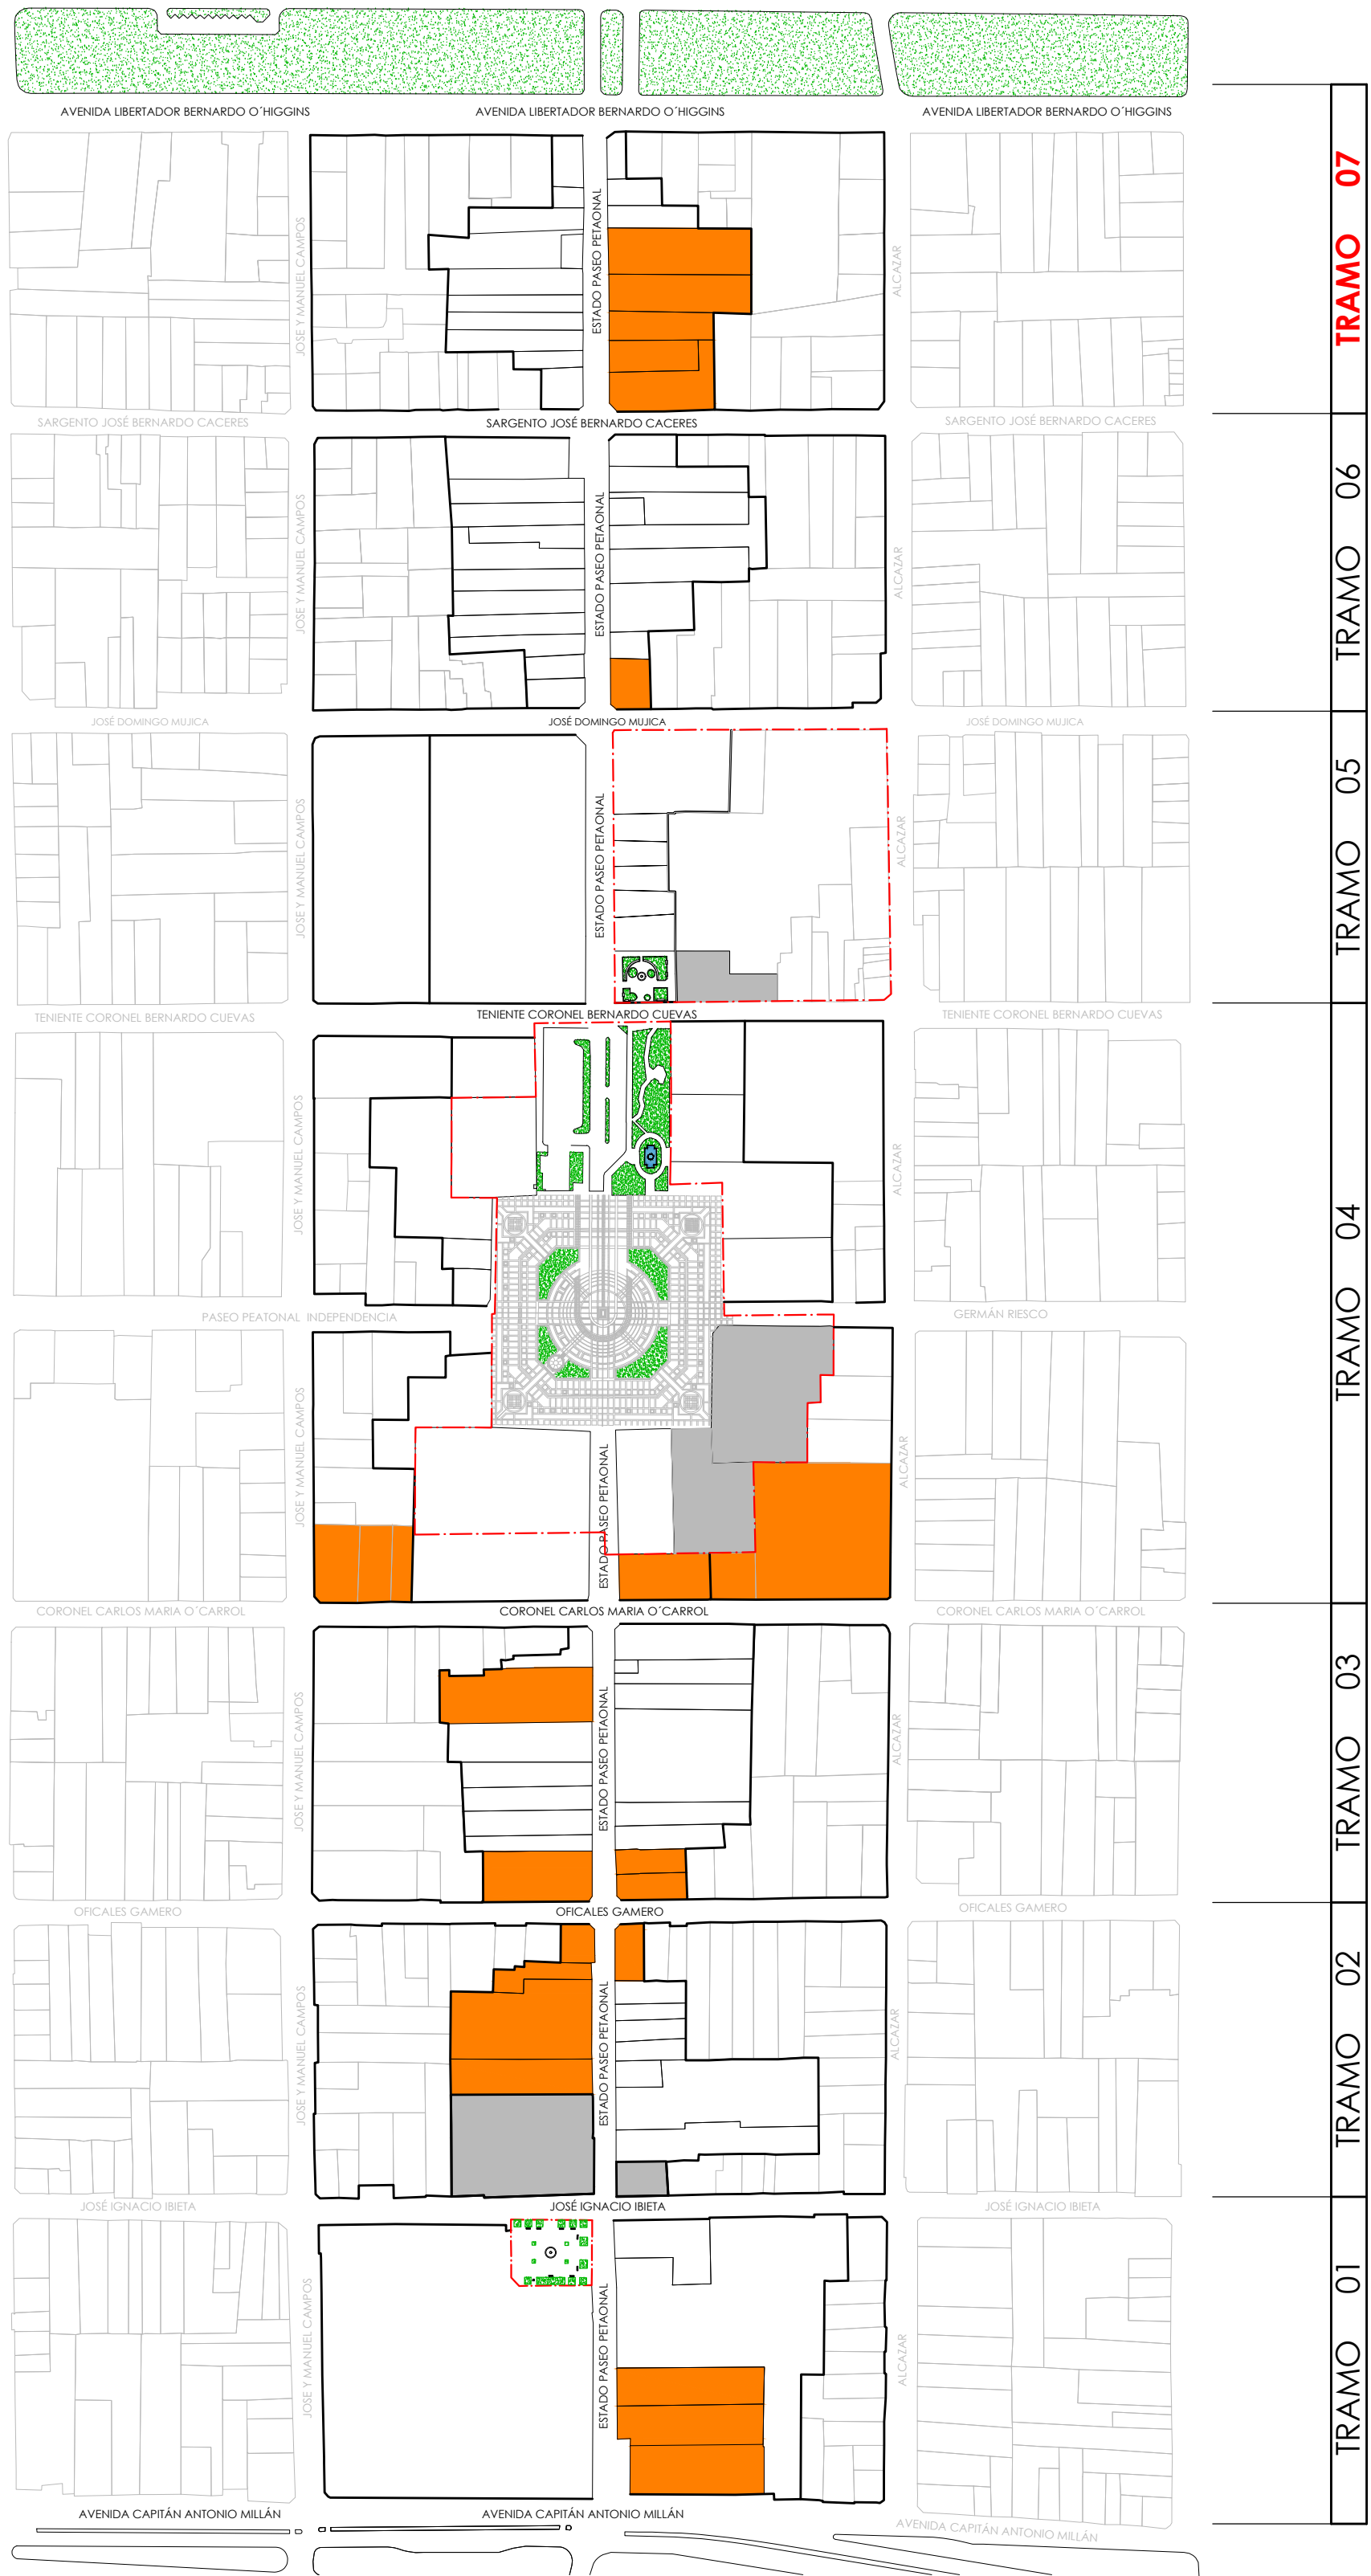

ICH PRELIMINAR
MONUMENTO NACIONAL
ZONA TÍPICA

CALLE DEL ESTADO



CUADRO SUPERFICIE	
VÍA PÚBLICA	2.028,27 m²

POLÍGONO 1: a-b-c-d-e-f-g-h-i-j-k-l-m-n-a	
POLÍGONO 2: A-B-C-D-E-F-G-H-I-J-K-L-M-N-Ñ-O-P-A	



TRAMO 07 - CACERES - BERNARDO O´HIGGINS



CUADRO DE SUPERFICIES TRAMO 7			
ROL	SUP. TERRENO	SUP. CONSTR.	SUP. LIBRE
04 - 16	116,00 m²	116,00 m²	0,00 m²
04 - 17	230,00 m²	260,00 m²	0,00 m²
04 - 18	352,00 m²	305,00 m²	47,00 m²
04 - 19	1.200,00 m²	800,00 m²	400,00 m²
04 - 20	913,00 m²	357,00 m²	556,00 m²
04 - 21	525,00 m²	400,00 m²	125,00 m²
04 - 22	1.179,00 m²	1.042,00 m²	137,00 m²
05 - 09	342,00 m²	314,00 m²	28,00 m²
05 - 08	241,00 m²	324,00 m²	0,00 m²
05 - 07	425,00 m²	195,00 m²	230,00 m²
05 - 06	410,00 m²	000,00 m²	410,00 m²
05 - 05	510,00 m²	181,00 m²	329,00 m²
05 - 04	632,00 m²	256,00 m²	376,00 m²
05 - 90034	936,00 m²	150,00 m²	786,00 m²
05 - 03	136,00 m²	000,00 m²	136,00 m²
05 - 02	577,00 m²	168,00 m²	409,00 m²
05 - 01	138,00 m²	000,00 m²	138,00 m²
05 - 18	138,00 m²	000,00 m²	138,00 m²
TOTAL	9.000,00 m²	4.868,00 m²	4.245,00 m²

* SEGÚN CERTIFICADO DE AVALÚO DETALLADO DE SII

* PROYECTO DE PASEOS PEATONALES CENTRO HISTÓRICO RANCAGUA. TRAMO CUEVAS - ALAMEDA

ILUSTRE MUNICIPALIDAD DE RANCAGUA
SECPLAC

TÍTULO
MODIFICACIÓN AL PLAN REGULADOR COMUNAL
DE RANCAGUA N°22
DECLARACIÓN DE ZONA DE CONSERVACIÓN HISTÓRICA EJE ESTADO Y
ZONA DE AMORTIGUACIÓN Y DECLARACIÓN DE 21 INMUEBLES DE
CONSERVACIÓN HISTÓRICA CONTENIDAS DENTRO DEL ÁREA DE ESTUDIO

CONTENIDO
- TRAMO 07/ CACERES - BERNARDO O´HIGGINS
- ZONA A DECLARAR ZCH - 01 / TRAMO 7
- NOLLY / ROLES Y NUMERACIÓN

FIRMAS
SECRETARÍA REGIONAL MINISTERIAL
DE LA VIVIENDA Y URBANISMO DE LA SEXTA REGIÓN
FRANCISCO RABANAL GONZALEZ
SEREMI MINVU
PATRICIO OLATE CORREA
ARQUITECTO
JEFE UNIDAD DE DESARROLLO URBANO

ILUSTRE MUNICIPALIDAD DE RANCAGUA
EDUARDO SOTO ROMERO
ALCALDE DE RANCAGUA
CARLOS MORALES LARA
SECRETARIO MUNICIPAL

RAIMUNDO AGUIATI MARCHANT
ARQUITECTO DIRECTOR DE SECPLAC
ANDRÉS CACERES ALARCÓN
ASESOR URBANISTA

COLABORA
DPTO. DE PATRIMONIO Y TURISMO
SECPLAC
PATRICIO LETELIER ELGUETA
ARQUITECTO
JEFE DE DEPARTAMENTO
ALEJANDRO ELTON NICOCHEA
ANTROPOLOGO
ORLANDO FAUNDEZ RIVAS
ARQUITECTO
DANIELA BERNALES ANGUIA
DIBUJANTE TÉCNICO

REFERENCIA
CÓDIGO : MOD.PRC N°22 / ZCH1/ T07- LAM 02-03
LEVANTAMIENTO : OCTUBRE 2019
ESCALA : INDICADAS

LÁMINA
MOD. PRC N° 22/ TRAMO 7 - CACERES - B. O´HIGGINS
T7-02/03