


CALLE DEL ESTADO: TRAMO 07 CACERES - AVENIDA O´HIGGINS

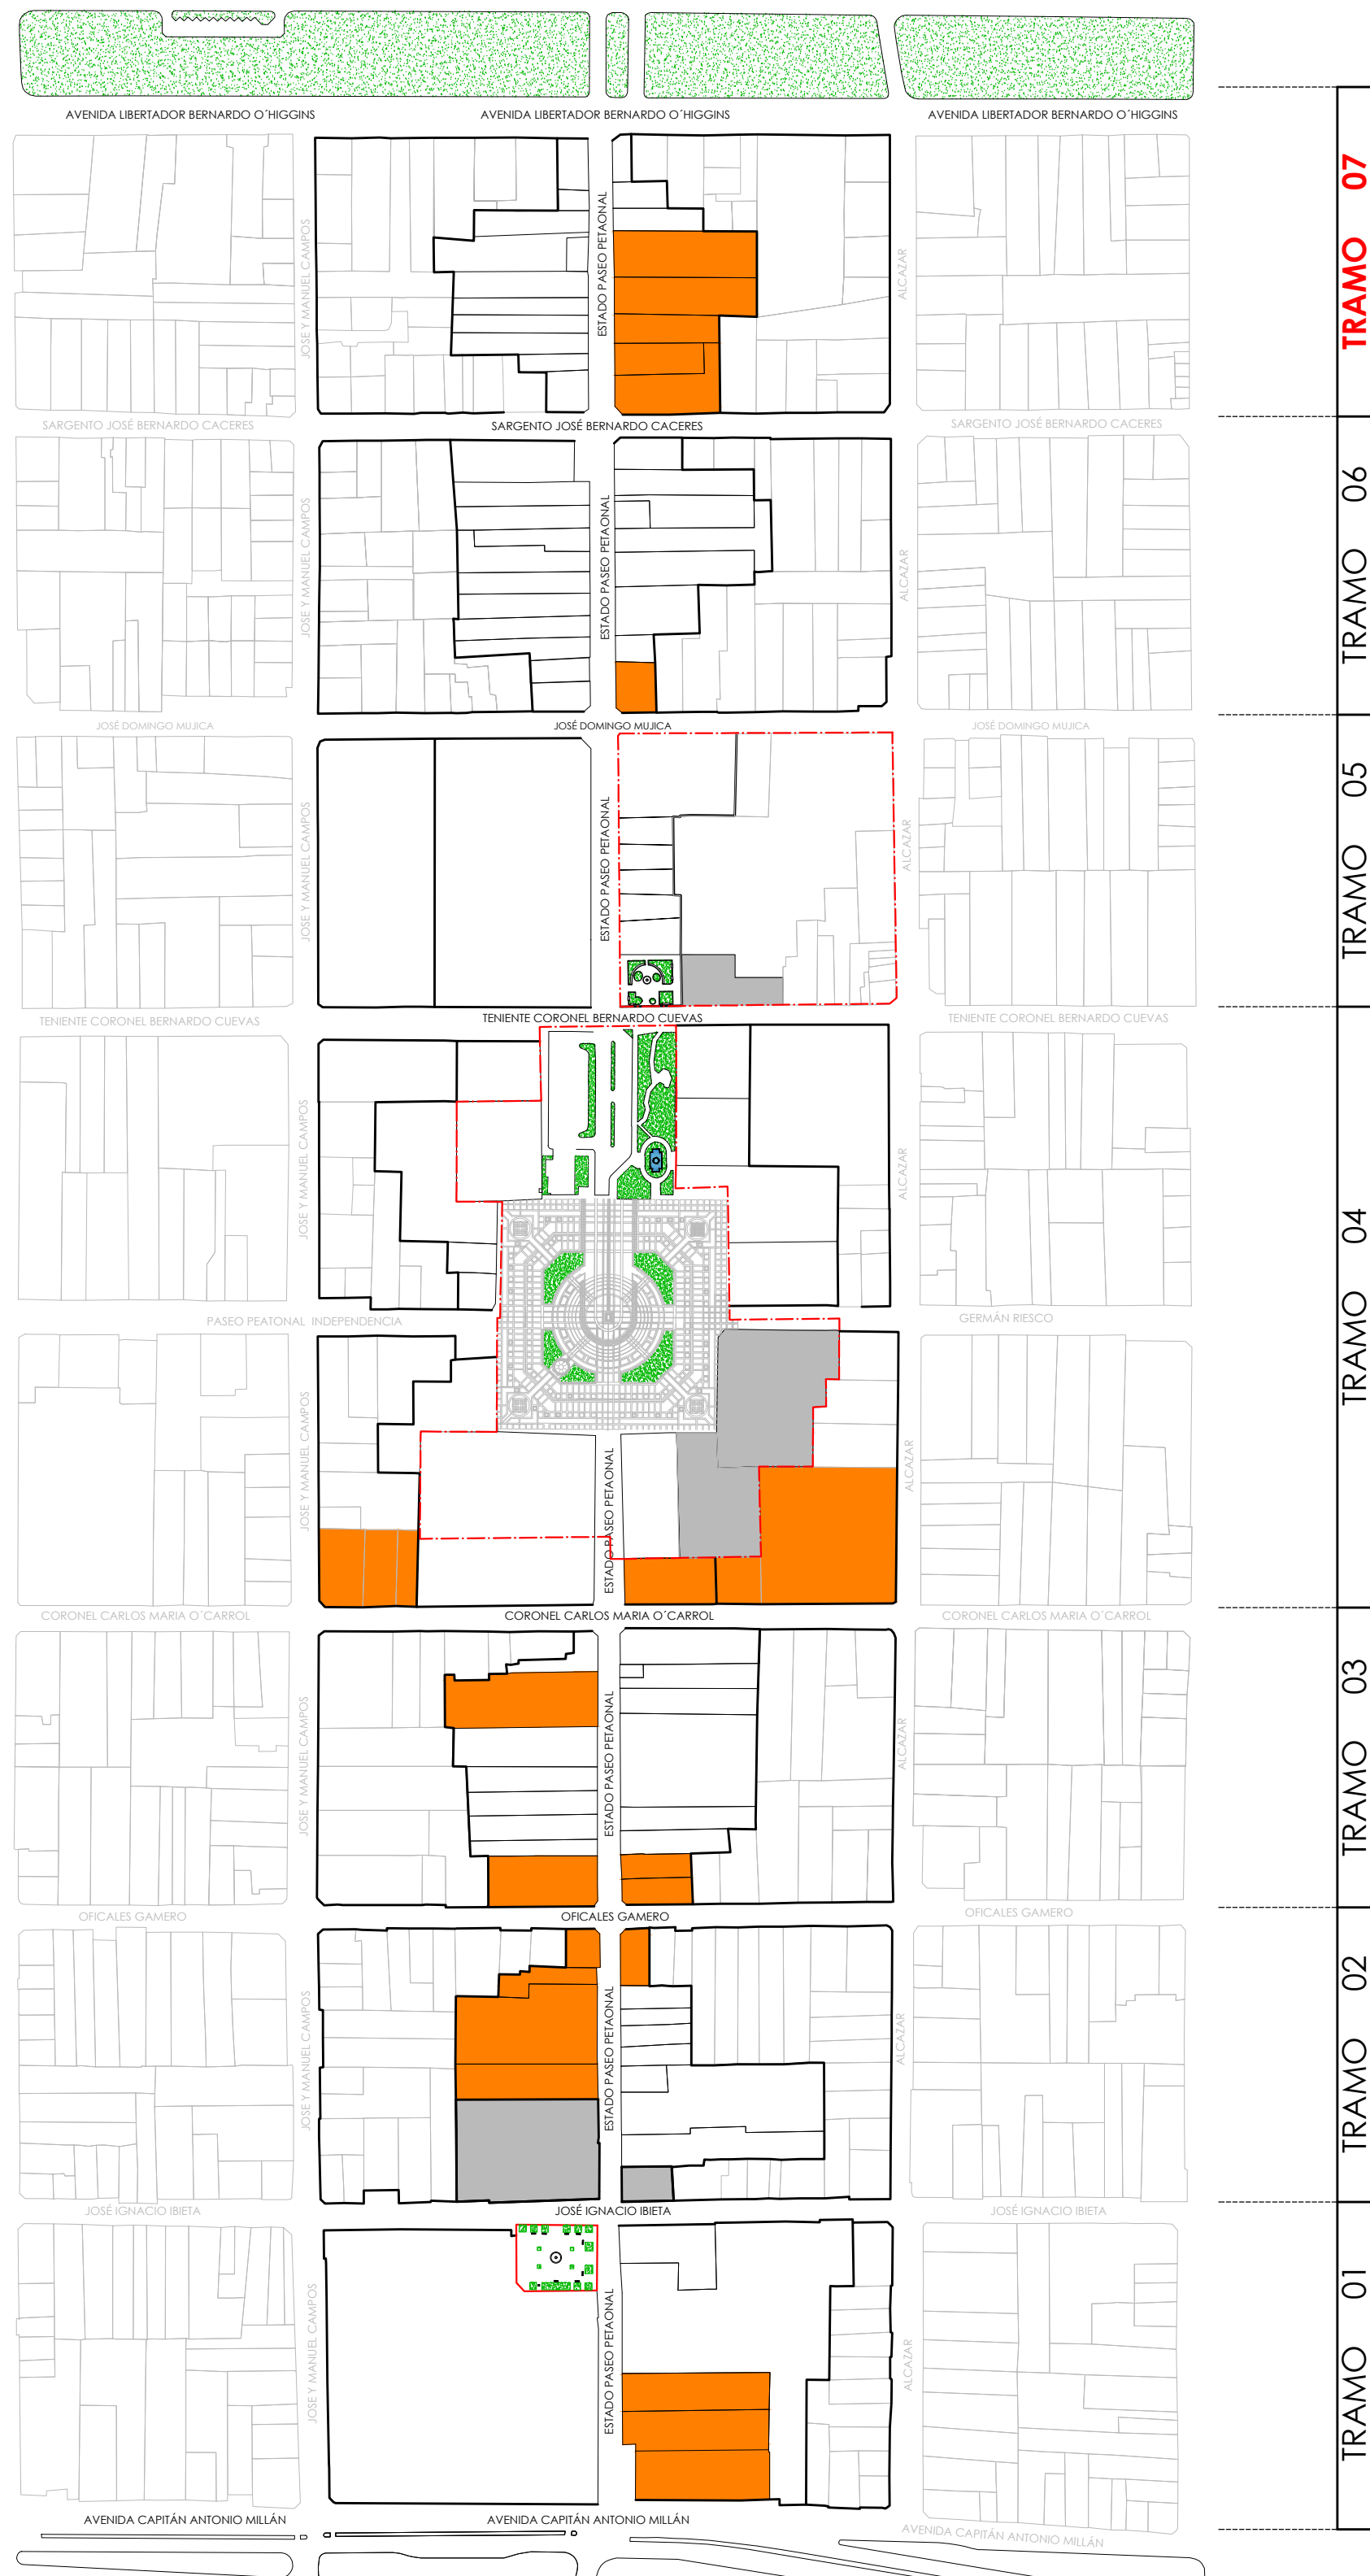

CALLE DEL ESTADO
SIN ESCALA



PANTONE FACHADA ORIENTE

ROL 05-09 CÓDIGO	TONO	ROL 05-08 CÓDIGO	TONO	ROL 05-07 CÓDIGO	TONO	ROL 05-06 CÓDIGO	TONO
C# D0CAB6 C# D0CAB6 C# 99948E C# 612A2A		C# FFFFFF C# 346684 C# B57731 C# 7E4735		C# FFFFFF C# 70726D C# 7C5939		C# FFFFFF C# D6D1C5 C# 7C5939 C# E15600 C# 1E2029 C# 867D75	

ROL 05-05 CÓDIGO	TONO	ROL 05-04 CÓDIGO	TONO	ROL 05-03 CÓDIGO	TONO	ROL 05-90034 CÓDIGO	TONO
C# ECE7D0 C# 607D5A C# FFFFFF		C# 2E2640 C# 8B7C95 C# FFFFFF		C# 605755 C# C75A47		C# 605755 C# C75A47	

ROL 05-02 CÓDIGO	TONO	ROL 05-01 CÓDIGO	TONO	ROL 05-18 CÓDIGO	TONO
C# 605755 C# C75A47		C# 605755 C# C75A47		C# 1E2029 C# FFFFFF	

PANTONE FACHADA PONIENTE

ROL 04-16 CÓDIGO	TONO	ROL 04-17 CÓDIGO	TONO
C# B880A7 C# EAE39C C# 656E83 C# FFFFFF		C# FFFFFF C# 4A504C C# 4F4337	

ROL 04-18 CÓDIGO	TONO	ROL 04-19 CÓDIGO	TONO
C# EAE39C C# FFFFFF C# 5D4232 C# 4A504C C# 1A1C21		C# FFFFFF C# 13284A C# 676A6F	

ROL 04-20 CÓDIGO	TONO	ROL 04-21 CÓDIGO	TONO
C# AFB2AE C# FFFFFF C# 676A6F C# 47261C		C# A1743E C# 805321 C# 1A1C21 C# 5D3928 C# 897861	

ROL 04-22 CÓDIGO	TONO	CÓDIGO	TONO
C# FFFFFF C# 8F9085 C# 3E342A C# 874211 C# 4A7E77		C# 3F3D3E C# 674D37 C# A1743E C# 464413 C# B19D62	

* PROYECTO DE PASEOS PEATONALES CENTRO HISTÓRICO RANCAGUA, TRAMO CUEVAS - ALAMEDA

ILUSTRE MUNICIPALIDAD DE RANCAGUA
SECLAC

MODIFICACIÓN AL PLAN REGULADOR COMUNAL DE RANCAGUA N°22
DECLARACIÓN DE ZONA DE CONSERVACIÓN HISTÓRICA EJE ESTADO Y ZONA DE AMORTIGUACIÓN Y DECLARACIÓN DE 21 INMUEBLES DE CONSERVACIÓN HISTÓRICA CONTENIDAS DENTRO DEL ÁREA DE ESTUDIO

C O N T E N I D O

- TRAMO 07 / CACERES - BERNARDO O'HIGGINS
- LEVANTAMIENTO DE PANTONES EXISTENTES EN LOS INMUEBLES PATRIMONIALES

F I R M A S

SECRETARÍA REGIONAL MINISTERIAL
DE LA VIVIENDA Y URBANISMO DE LA SEXTA REGIÓN

FRANCISCO KABANAL GONZÁLEZ
SECRETARIO

PATRICIO OLATE CORREA
JEFE UNIDAD DE DESARROLLO URBANO

ILUSTRE MUNICIPALIDAD DE RANCAGUA

EDUARDO SOTO ROMERO
ALCALDE DE RANCAGUA

CARLOS MORALES LARA
SECRETARIO MUNICIPAL

RAMIRO AGUIAR MARCHANT
ARQUITECTO DIRECTOR DE SECLAC

ANDRÉS CACERES ALARCÓN
ASESOR URBANISTA

DPTO. DE PATRIMONIO Y TURISMO
SECLAC

PATRICIO LETIER ELGUETA
ARQUITECTO

ORLANDO FAUNDEZ RIVAS
ARQUITECTO

ALEJANDRO ELTON NECOCHEA
ANTROPÓLOGO

DANIELA BERNALES ANGLITA
DISEÑADORA TÉCNICA

R E F E R E N C I A

CÓDIGO : MOD-PRC N°22 / ZCHV T7- LAM 03-03

LEVANTAMIENTO : OCTUBRE 2019

ESCALA : INDICADAS

RANCAGUA
SE VIVE

L A M I N A

MOD - PRC N° 22 TRAMO 7: CACERES - B. O'HIGGINS

T7-03/03