


PLANTA ARQUITECTURA  
ESC: 1/50

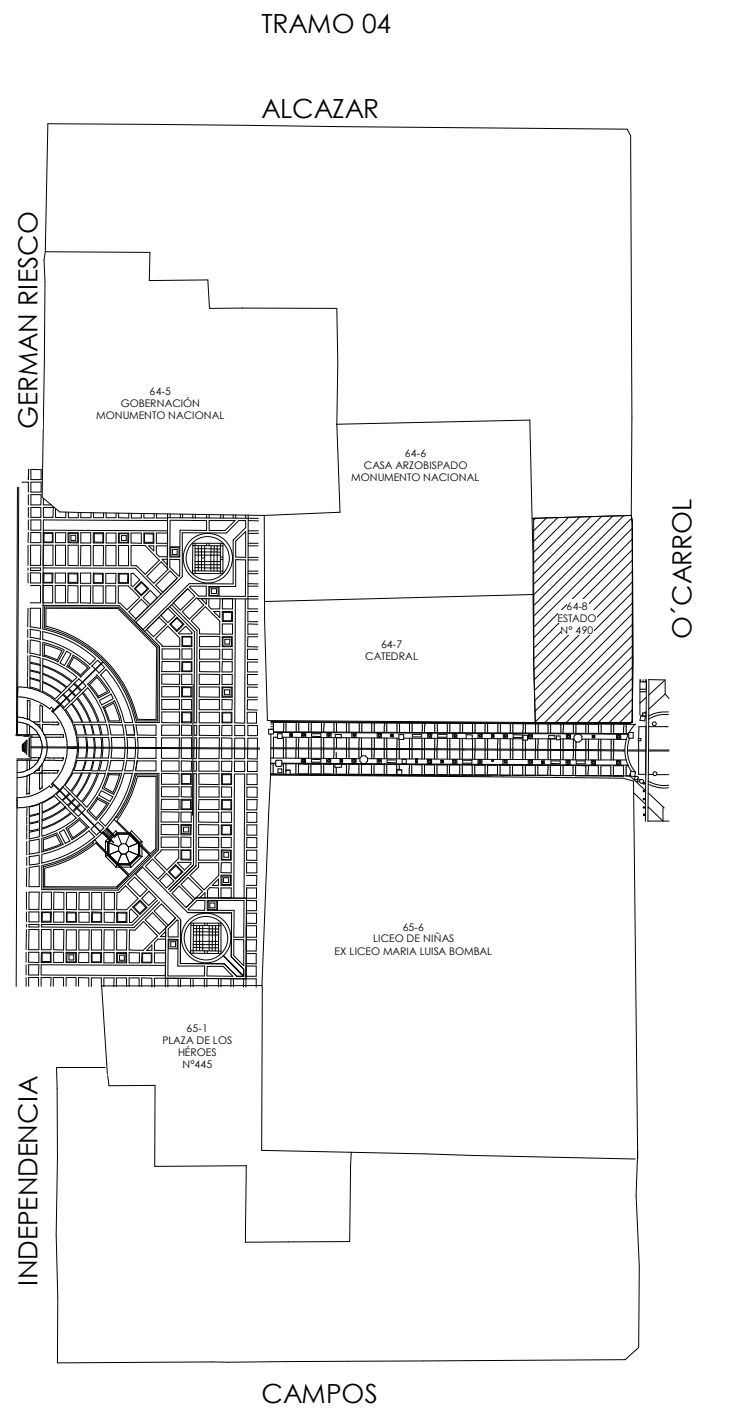

UBICACIÓN  
S/E REFERENCIA LÁMINA:  
MOD. PRC N° 22 / G 02-03

ILUSTRE MUNICIPALIDAD DE RANCAGUA SECPLAC	
TÍTULO	
MODIFICACIÓN AL PLAN REGULADOR COMUNAL DE RANCAGUA N°22 DECLARACIÓN DE ZONA DE CONSERVACIÓN HISTÓRICA EJE ESTADO Y ZONA DE AMORTIGUACIÓN Y DECLARACIÓN DE 21 INMUEBLES DE CONSERVACIÓN HISTÓRICA CONTENIDAS DENTRO DEL ÁREA DE ESTUDIO	
CONTENIDO	
- PLANTA - UBICACIÓN	
FIRMAS	
SECRETARÍA REGIONAL MINISTERIAL DE LA VIVIENDA Y URBANISMO DE LA SEXTA REGIÓN	
FRANCISCO RABANAL GONZALEZ SEREMI MINVU	PATRICIO OLATE CORREA ARQUITECTO JEFE UNIDAD DE DESARROLLO URBANO
ILUSTRE MUNICIPALIDAD DE RANCAGUA	
EDUARDO SOTO ROMERO ALCADE DE RANCAGUA	CARLOS MORALES LARA SECRETARIO MUNICIPAL
RAIMUNDO AGLATI MARCHANT ARQUITECTO DIRECTOR DE SECPLAC	ANDRÉS GACERES ALARCON ASESOR URBANISTA
COLABORA	
DPTO. DE PATRIMONIO Y TURISMO SECPLAC	
PATRICIO LETELIER ELGUETA ARQUITECTO JEFE DE DEPARTAMENTO ALEJANDRO ELTON MEDOCHEA ANTROPOLOGO NICOLE ESPINZA NAVEA DIBUJANTE TECNICO	ORLANDO FAUNDEZ RIVAS ARQUITECTO DANIELA BERNALES ANGUIITA DIBUJANTE TECNICO NINOSKA OSORIO ABUSTO DIBUJANTE TECNICO
REFERENCIA	ANTECEDENTES
CÓDIGO : ICH-013/19 - L 01/03	ROL DE AVALÚO : 64 - 8
LEVANTAMIENTO : DICIEMBRE 2019	DIRECCIÓN : ESTADO 490
ESCALA : INDICADAS	
LÁMINA	
L 01 / 03	