



CORTE A-A
ESCALA 1:50

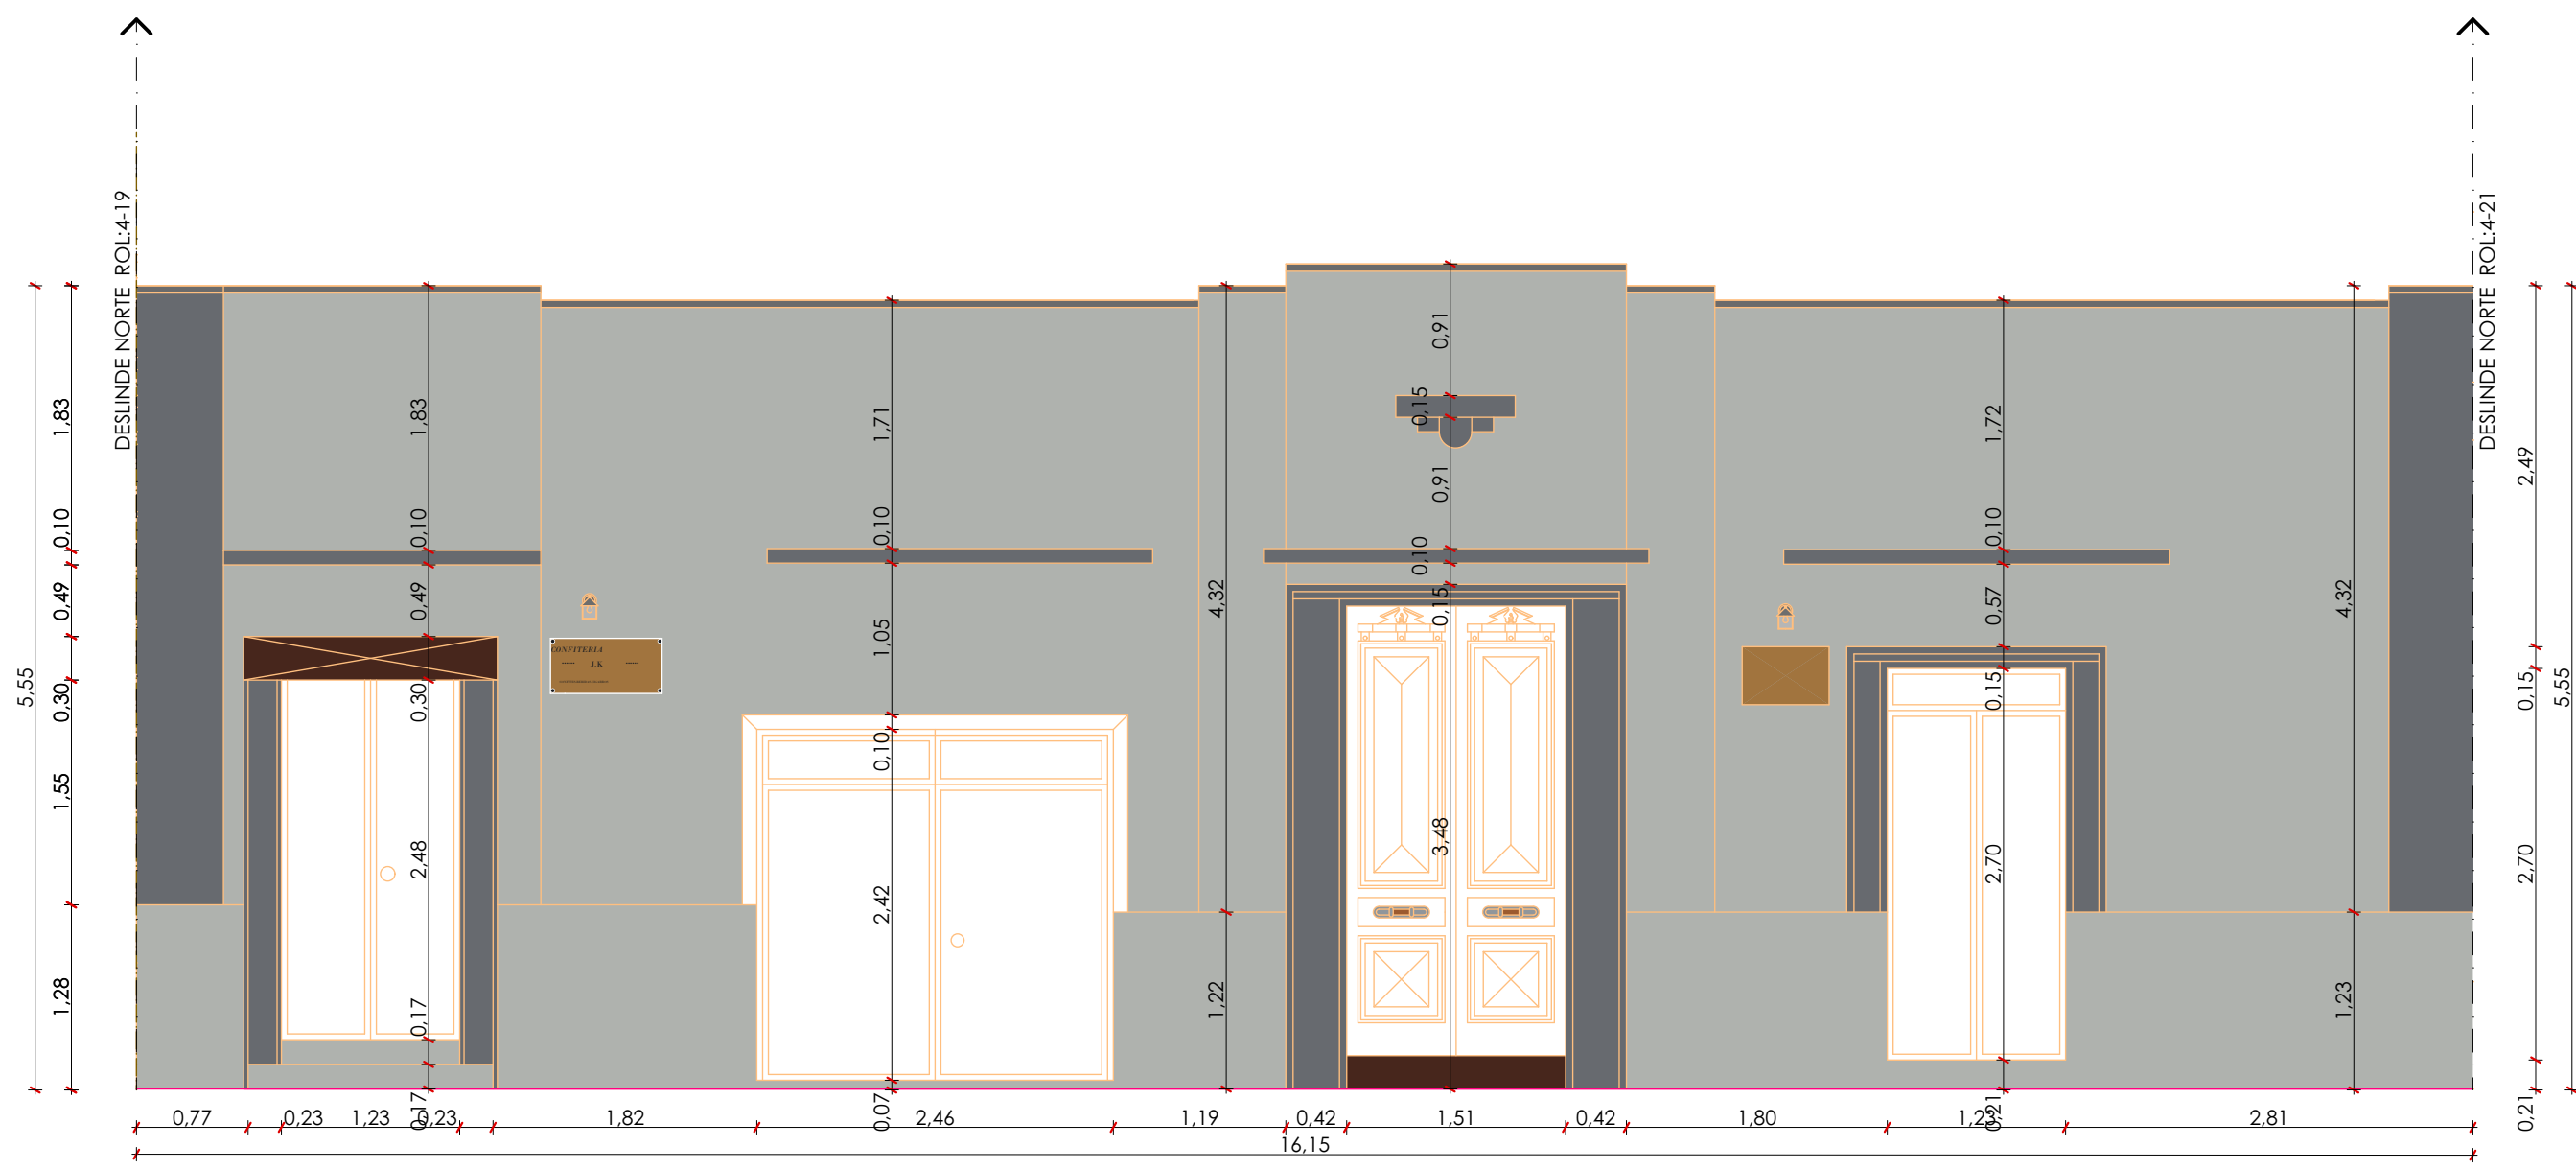

ELEVACION NORTE
ESCALA 1:50

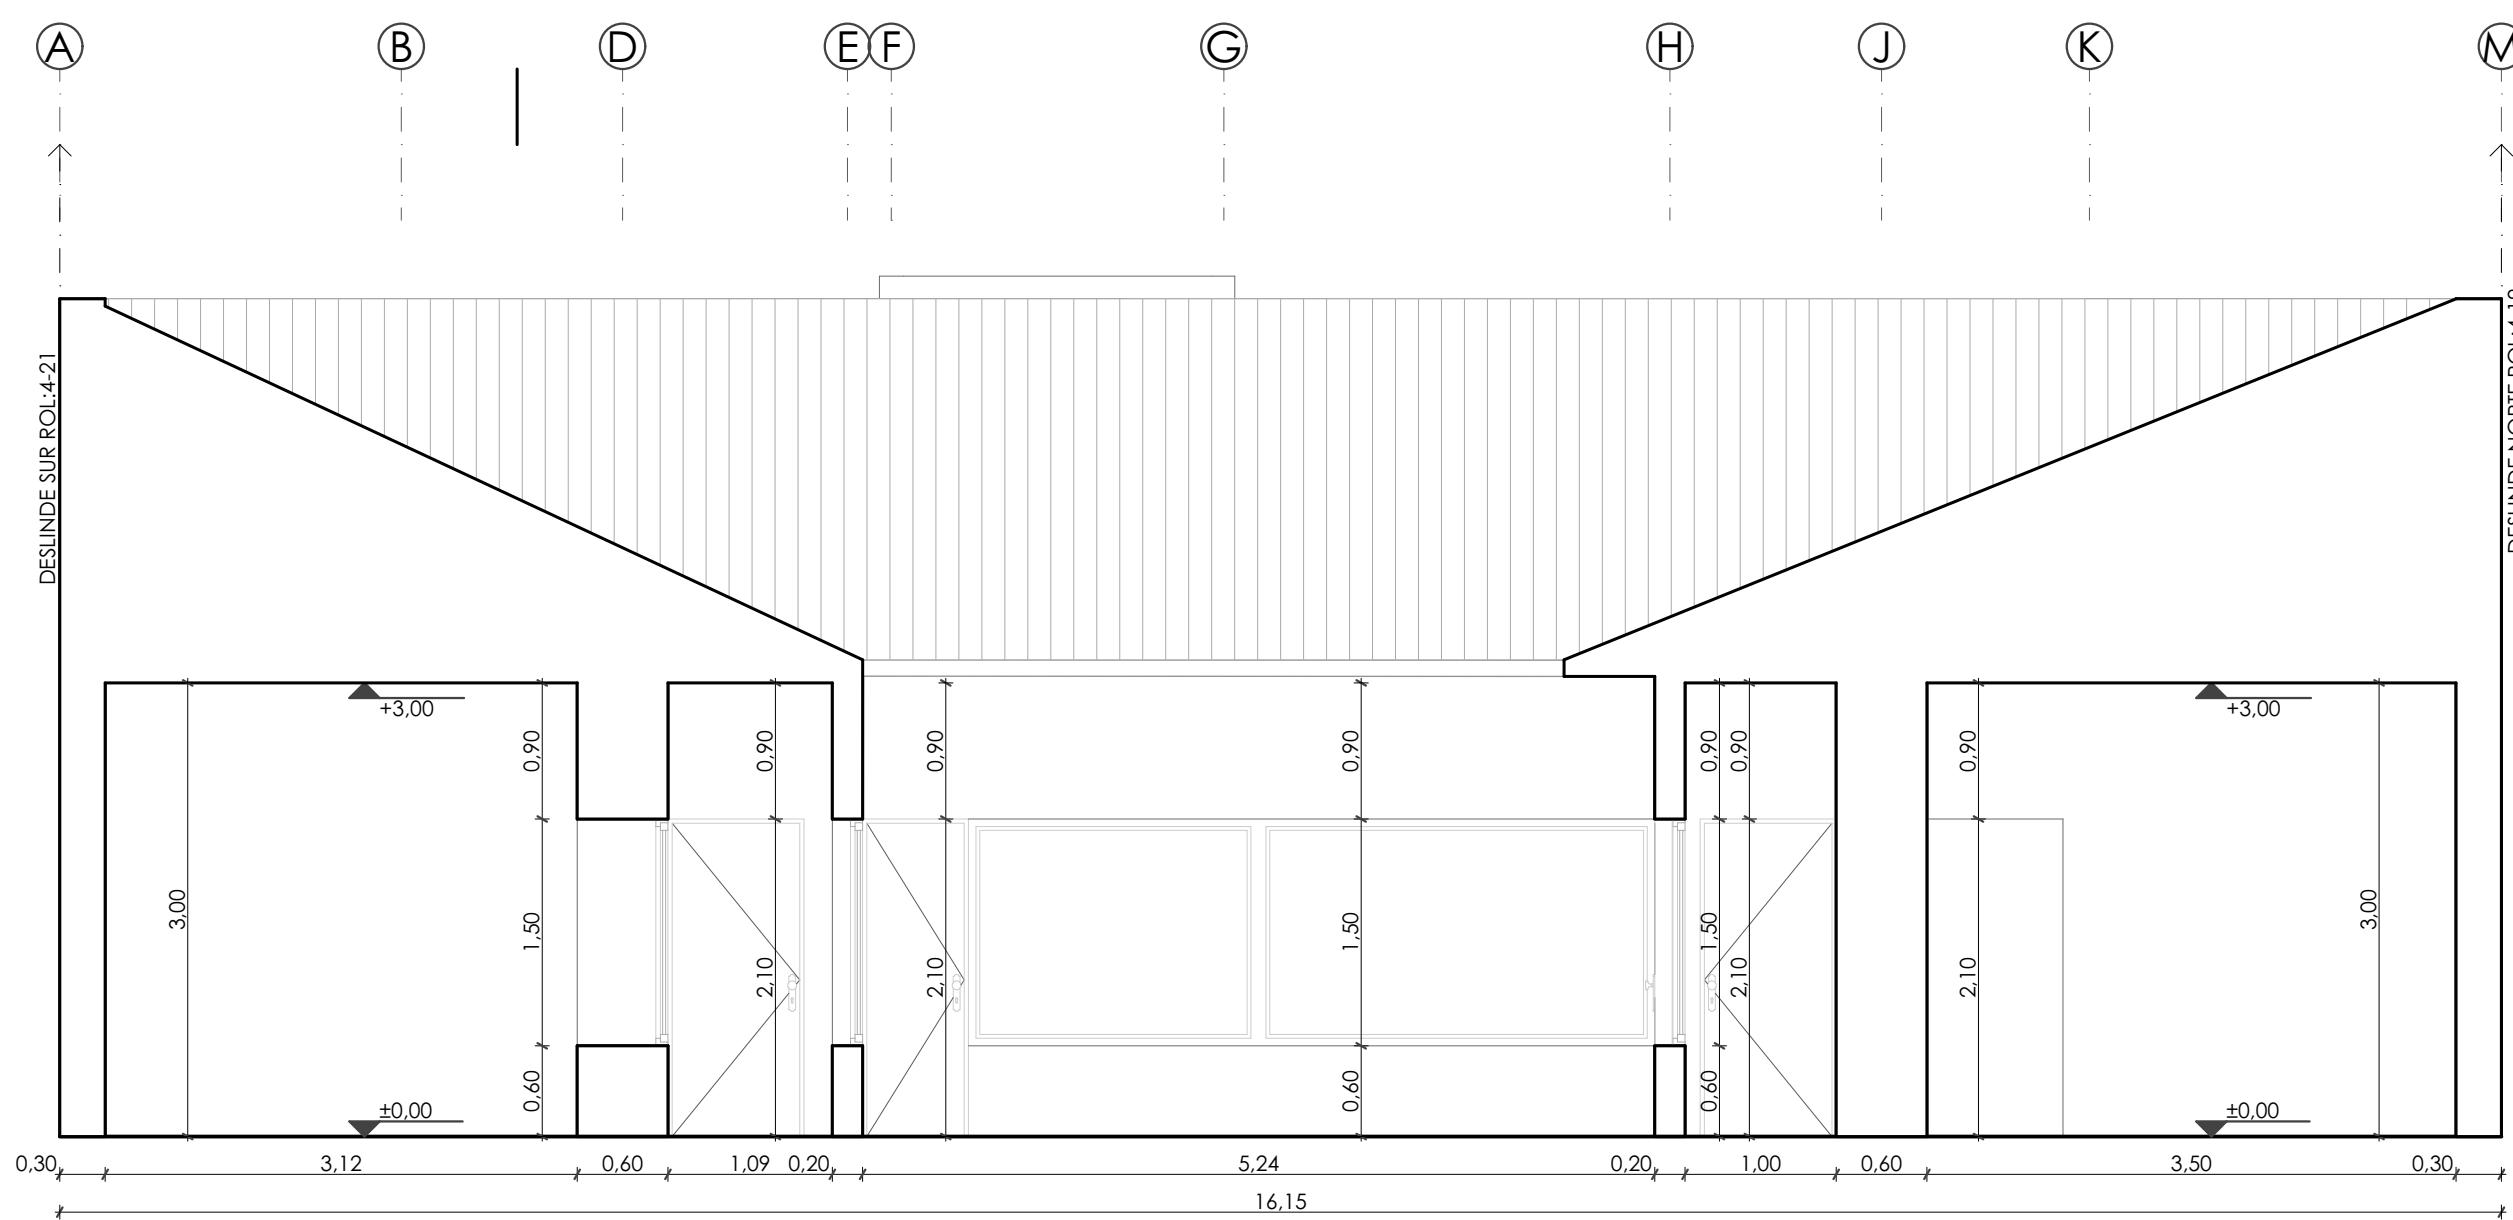

CORTE B-B
ESCALA 1:50

ILUSTRE MUNICIPALIDAD DE RANCAGUA SEC PLAC	
TITULO	
MODIFICACIÓN AL PLAN REGULADOR COMUNAL DE RANCAGUA N°22	
DECLARACIÓN DE ZONA DE CONSERVACIÓN HISTÓRICA EJE ESTADO Y ZONA DE AMORTIGUACIÓN Y DECLARACIÓN DE 21 INMUEBLES DE CONSERVACIÓN HISTÓRICA CONTENIDAS DENTRO DEL ÁREA DE ESTUDIO	
CONTENIDO	
ELEVACION NORTE CORTE A-A CORTE B-B	
FIRMAS	
SECRETARÍA REGIONAL MINISTERIAL DE LA VIVIENDA Y URBANISMO DE LA SEXTA REGIÓN	
FRANCISCO RABANAL GONZÁLEZ SEREMI MINVIU	PATRICIO OLATE CORDERA ARQUITECTO JEFE UNIDAD DE DESARROLLO URBANO
ILUSTRE MUNICIPALIDAD DE RANCAGUA	
EDUARDO SOTO ROMERO ALCALDE DE RANCAGUA	CARLOS MORALES LARA SECRETARIO MUNICIPAL
RAIMUNDO AGUIARI MARCHANT ARQUITECTO DIRECTOR DE SEC PLAC	ANDRÉS CÁCERES ALARCÓN ASESOR URBANISTA
COLABORA	
DPTO. DE PATRIMONIO Y TURISMO SEC PLAC	
PATRICIO LETELIER ELGUETA ARQUITECTO JEFE DE DEPARTAMENTO	ORLANDO FAUNDEZ RIVAS ARQUITECTO
ALEJANDRO ELTON NECOCHEA ANTROPÓLOGO	DANIELA BERNALES ANGUITA DIBUJANTE TÉCNICO
EMILIO QUINTANA AHUMADA DIBUJANTE TÉCNICO	DIEGO IGNACIO PEZARRO MOYA DIBUJANTE TÉCNICO
REFERENCIA	
CÓDIGO : ICH-020/19 L02/02	ROL DE AVALÚO : 4-20
LEVANTAMIENTO : DICIEMBRE 2019	DIRECCIÓN : ESTADO N° 52
ESCALA : INDICADAS	
LÁMINA	
L-02 / 02	