



PLAN REGULADOR INTERCOMUNAL RANCAGUA

COMUNAS DE MOSTAZAL - CODEGUA - GRANEROS RANCAGUA - MACHALÍ Y OLIVAR

SIMBOLOGIA

- | | | | |
|--|--------------------------------|--|---------------------------|
| | Limites Comunales | | Hidrografía Principal |
| | Validad Intercomunal Existente | | Hidrografía Secundaria |
| | Validad Intercomunal Propuesta | | Canal de Relave |
| | Validad Existente | | CURVAS |
| | Huella o Sendero | | Curva de nivel Indice |
| | Línea Férrea | | Curva de nivel Secundaria |

LEYENDA


- | | | | |
|--|--|--|-----------------------|
| | ZUC - ZONA URBANA CONSOLIDADA | | OLEODUCTO |
| | ZE-1 - ZONA DE EXTENSIÓN URBANA 1 | | Línea de Alta tensión |
| | ZE-2 - ZONA DE EXTENSIÓN URBANA 2 | | CARCEL |
| | ZE-3 - ZONA DE EXTENSIÓN URBANA 3 | | CENTRAL ELÉCTRICA |
| | ZE-4 - ZONA DE EXTENSIÓN URBANA 4 | | AGUA POTABLE RURAL |
| | ZE-5 - ZONA DE EXTENSIÓN URBANA 5 | | PLANTA DE TRATAMIENTO |
| | ZE-6 - ZONA DE EXTENSIÓN URBANA 6 | | SUBESTACION ELÉCTRICA |
| | ZE-7 - ZONA DE EXTENSIÓN URBANA 7 | | TERMOLÉCTRICA |
| | ZE-8 - ZONA DE EXTENSIÓN URBANA 8 | | LAGUNA AGUAS SERVIDAS |
| | ZE-9 - ZONA DE EXTENSIÓN URBANA 9 | | |
| | ZEVE-E0 - ZONA DE EXTENSIÓN URBANA ESPECIAL DE EQUIPAMIENTO | | |
| | ZEVE-EC - ZONA DE EXTENSIÓN URBANA ESPECIAL DE EQUIPAMIENTO CULTURAL | | |
| | ZUE-AM - ZONA URBANA ESPECIAL DE ACTIVIDADES MOLESTAS | | |
| | ZEQ-1 - ZONA DE EQUIPAMIENTO INDUSTRIAL 1 | | |
| | ZEQ-3 - ZONA DE EQUIPAMIENTO INDUSTRIAL 3 | | |
| | ZAV - ÁREA VERDE INTERCOMUNAL | | |
| | ZEVE-S - ZONA DE EXTENSIÓN URBANA DE EQUIPAMIENTO Y SERVICIOS | | |
| | ZEVE-S2 - ZONA DE EXTENSIÓN URBANA EQUIPAMIENTO Y SERVICIOS 2 | | |

ÁREAS RURALES

- AR-1 - ÁREA DE VALOR SILVOAGROPECUARIO 1
- AR-2 - ÁREA DE VALOR SILVOAGROPECUARIO 2

ÁREA RIESGO Y RESTRICCIÓN

- R-1 - ÁREA DE RIESGO INUNDACIÓN
- R-2 - ÁREA DE PROTECCIÓN DE ESTEROS
- R-3 - ÁREA DE RIESGO DE RÍO CACHAPAL
- R-4 - ÁREA DE RIESGO DE QUEBRADAS
- R-5 - ÁREA DE RIESGO REMOCIÓN

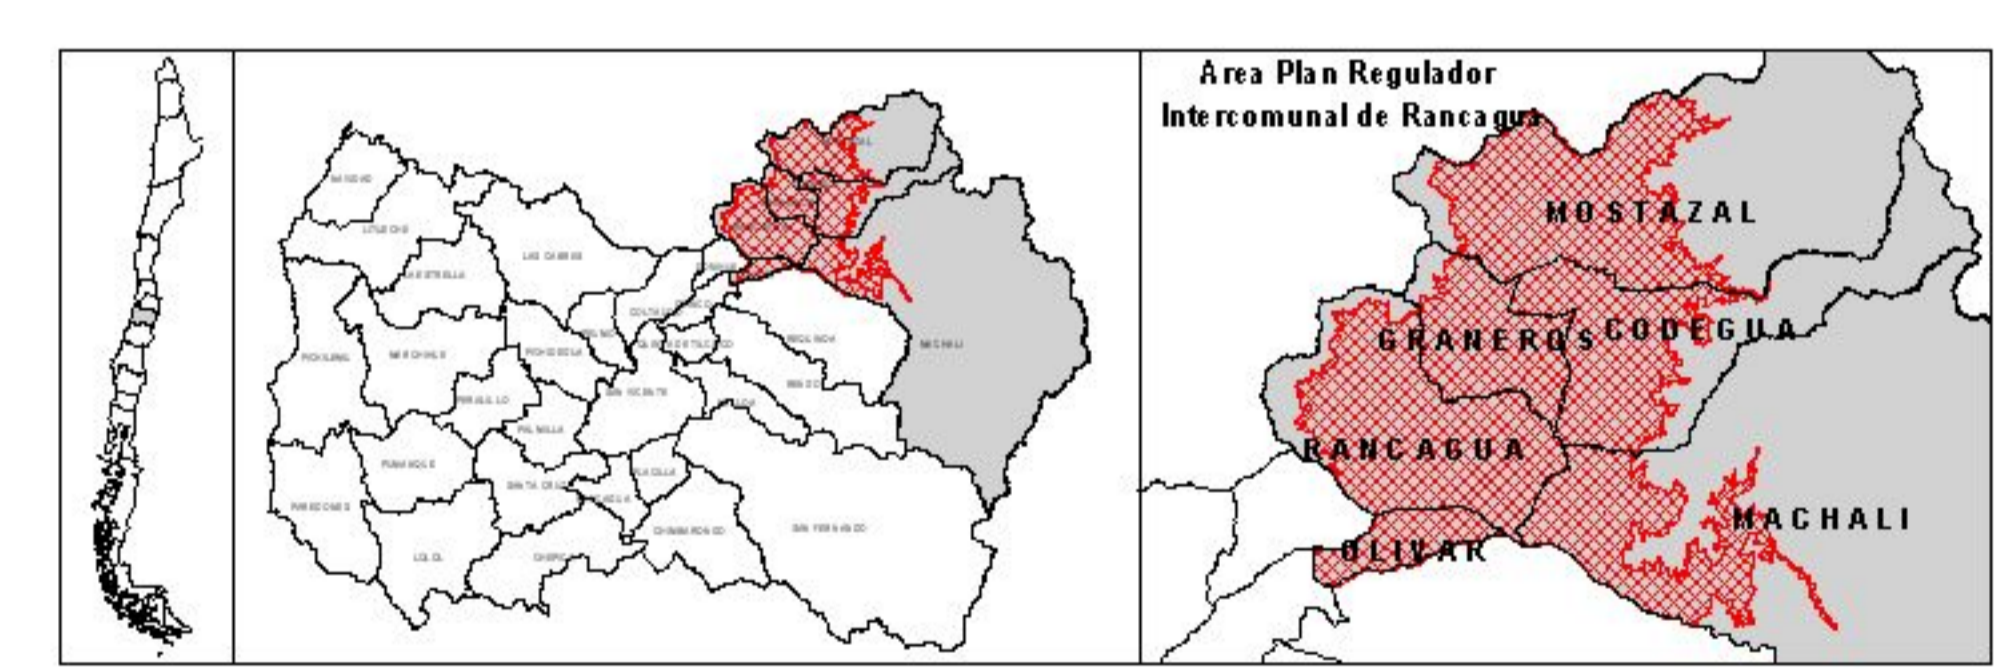

GOBIERNO DE CHILE
MINISTERIO DE VIVIENDA Y URBANISMO
REGION DEL LIBERTADOR GENERAL BERNARDO O'HIGGINS

PATRICIO ULATE CORREA
ARQUITECTO
JEFE UNIDAD DE DESARROLLO URBANO E INFRAESTRUCTURA

NIEVES COMELLI PERERA
SECRETARIA REGIONAL MINISTERIAL DE VIVIENDA Y URBANISMO
REGION DEL LIBERTADOR GENERAL BERNARDO O'HIGGINS

GOBIERNO REGIONAL
REGION DEL LIBERTADOR GENERAL BERNARDO O'HIGGINS

EL INTENDENTE REGIONAL QUE SUSCRIBE, PREVIA APROBACION POR ACUERDO DEL CONSEJO REGIONAL, ADOPTADO EN SESION N° DE FECHA, PROMULGA EL PRESENTE PLAN REGULADOR INTERCOMUNAL DE RANCAGUA POR RESOLUCION N° DEL DE, DE CONFIRMADO A LO ESTABLECIDO EN LOS ARTICULOS N° 24 LETRA O Y N° 36 LETRA C LA LEY N° 19.175 DE 1992

JORGE SAN MARTIN LEYTON
SECRETARIO EJECUTIVO CONSEJO REGIONAL
MINISTRO DE FE

RODRIGO PEREZ MACKENNA
INTENDENTE REGIONAL
PRESIDENTE DEL GOBIERNO REGIONAL

PROYECTO

PLANO P.R.I.R.1

ESCALA 1:50.000

0 2000 4000 Metros

