



CALLE DEL ESTADO: TRAMO 03 GAMERO A O´CARROL

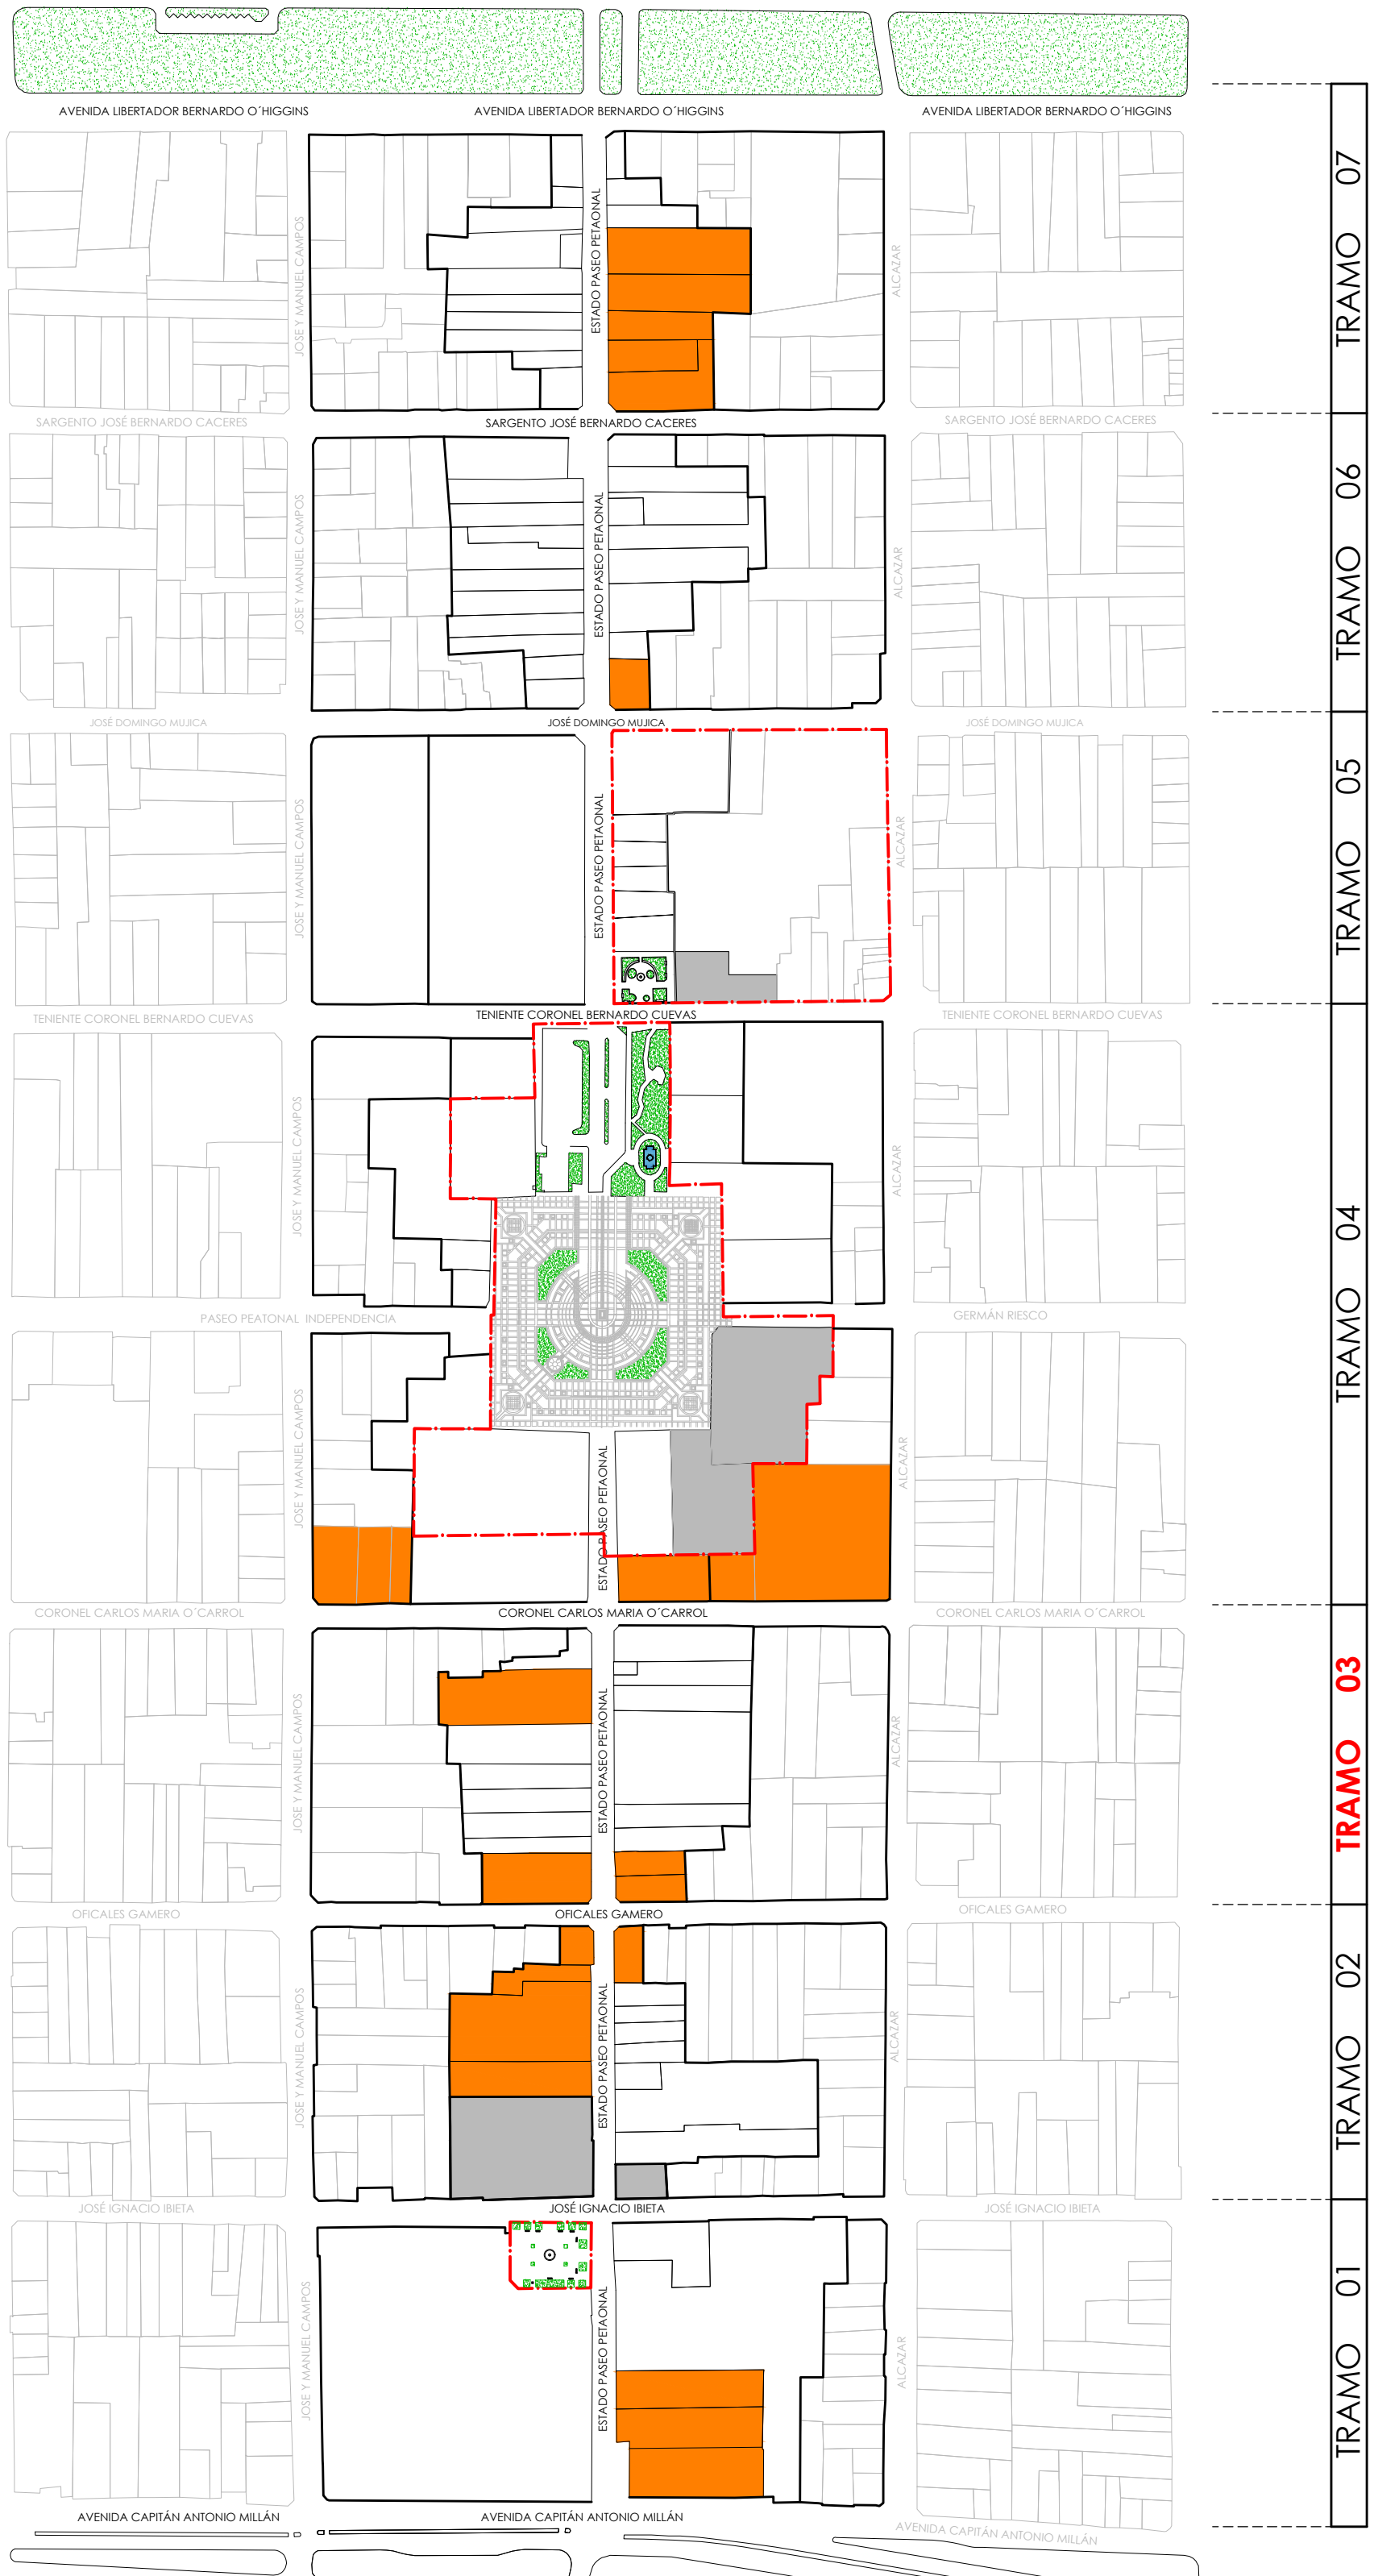

CALLE DEL ESTADO

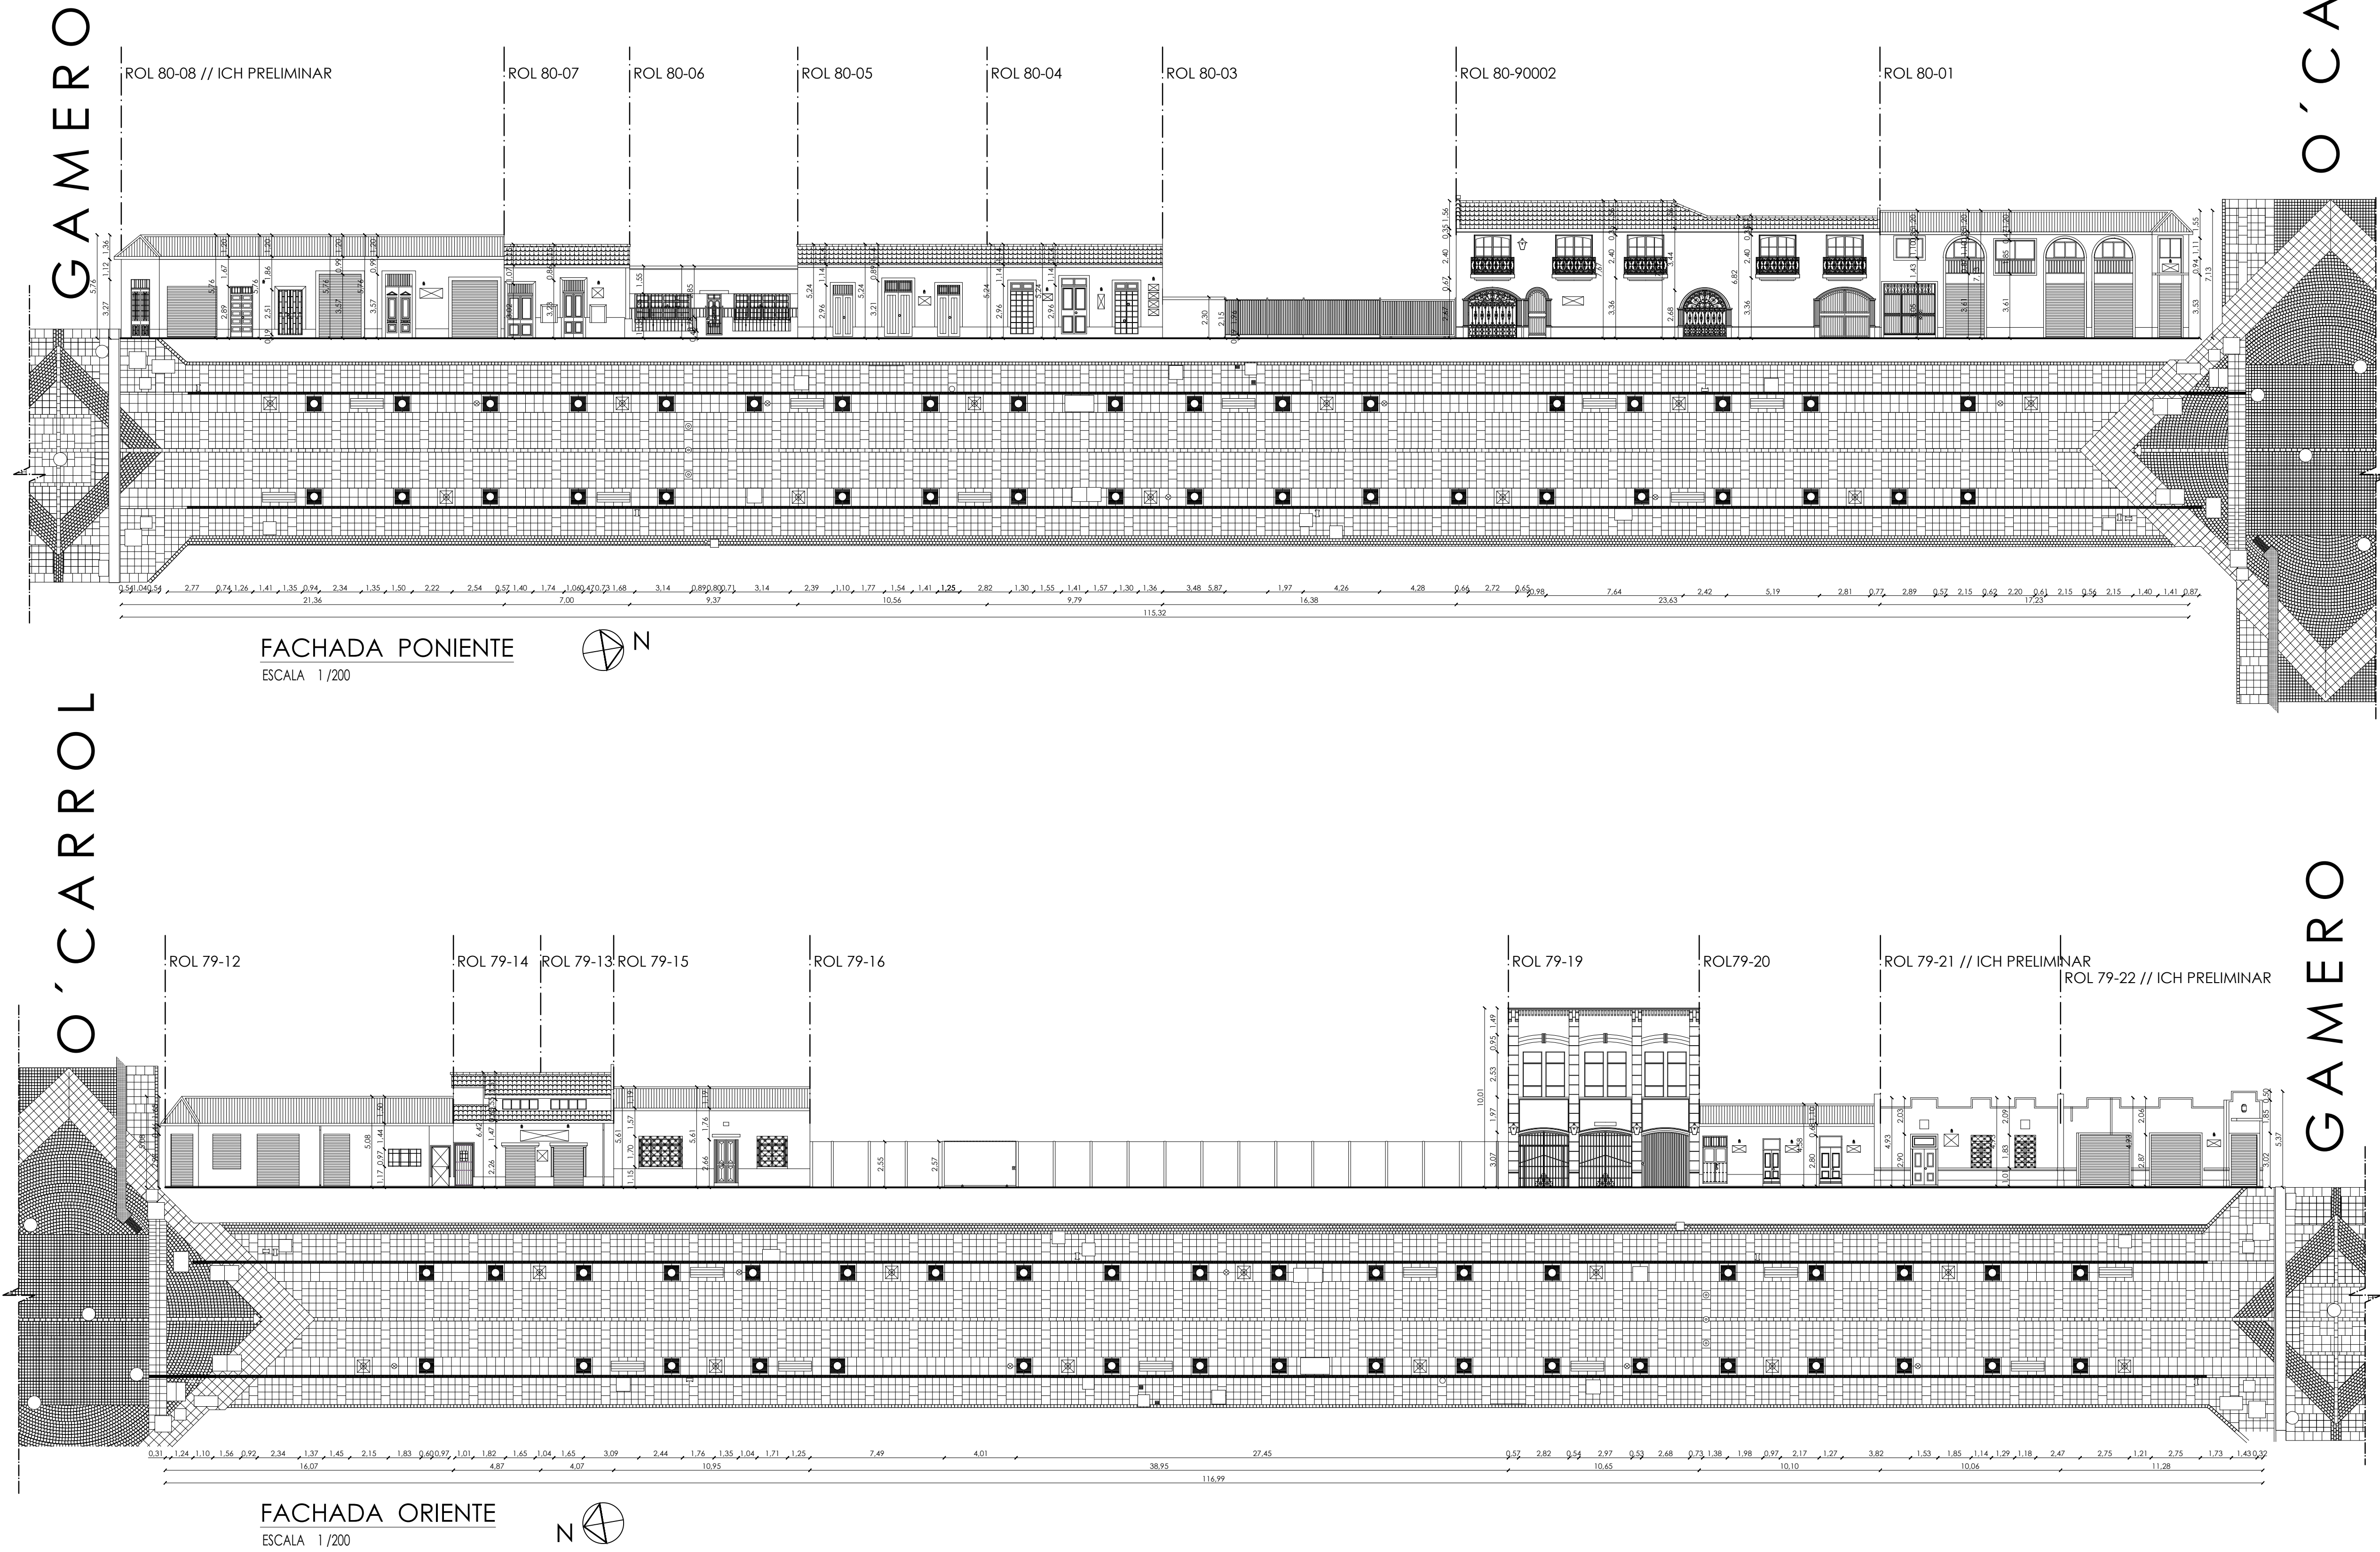

ILUSTRE MUNICIPALIDAD DE RANCAGUA SECLAC	
TÍTULO MODIFICACIÓN AL PLAN REGULADOR COMUNAL DE RANCAGUA N°22 DECLARACIÓN DE ZONA DE CONSERVACIÓN HISTÓRICA EJE ESTADO Y ZONA DE AMORTIGUACIÓN Y DECLARACIÓN DE 21 INMUEBLES DE CONSERVACIÓN HISTÓRICA CONTENIDAS DENTRO DEL ÁREA DE ESTUDIO	
CONTENIDO - TRAMO 03 - GAMERO - O´CARROL LEVANTAMIENTO ALTIMETRICO DE FACHADA PONIENTE Y ORIENTE / TRAMO 03	
FIRMAS SECRETARÍA REGIONAL MINISTERIAL DE LA VIVIENDA Y URBANISMO DE LA SEXTA REGIÓN	
FRANCISCO RABANAL GONZALEZ SERENARVU	PATRICIO OLATE CORREA ARQUITECTO JEFE UNIDAD DE DESARROLLO URBANO
ILUSTRE MUNICIPALIDAD DE RANCAGUA	
EDUARDO SOTO ROMERO ALCALDE DE RANCAGUA	CARLOS MORALES LARA SECRETARIO MUNICIPAL
RAIMUNDO AGUATI MARCHANT ARQUITECTO DIRECTOR DE SECLAC	ANDRÉS CACERES ALARCÓN ASESOR URBANISTA
COLABORA DPTO. DE PATRIMONIO Y TURISMO SECLAC	
PATRICIO LETELLER ELGUETA JEFE DE DEPARTAMENTO ALEJANDRO ELTON NECOICHEA ANTROPÓLOGO	ORLANDO FAUNDEZ RIVAS ARQUITECTO DANIELA BERNALES ANGUITA DIBAJANTE TÉCNICO
REFERENCIA CÓDIGO : MOD.PRC N°22 / ZCH1/ T3-LAM 01-03 LEVANTAMIENTO : OCTUBRE 2019 ESCALA : INDICADAS	
LÁMINA MOD. PRC N° 22/ TRAMO 3: GAMERO - O´CARROL T3-01/03	