
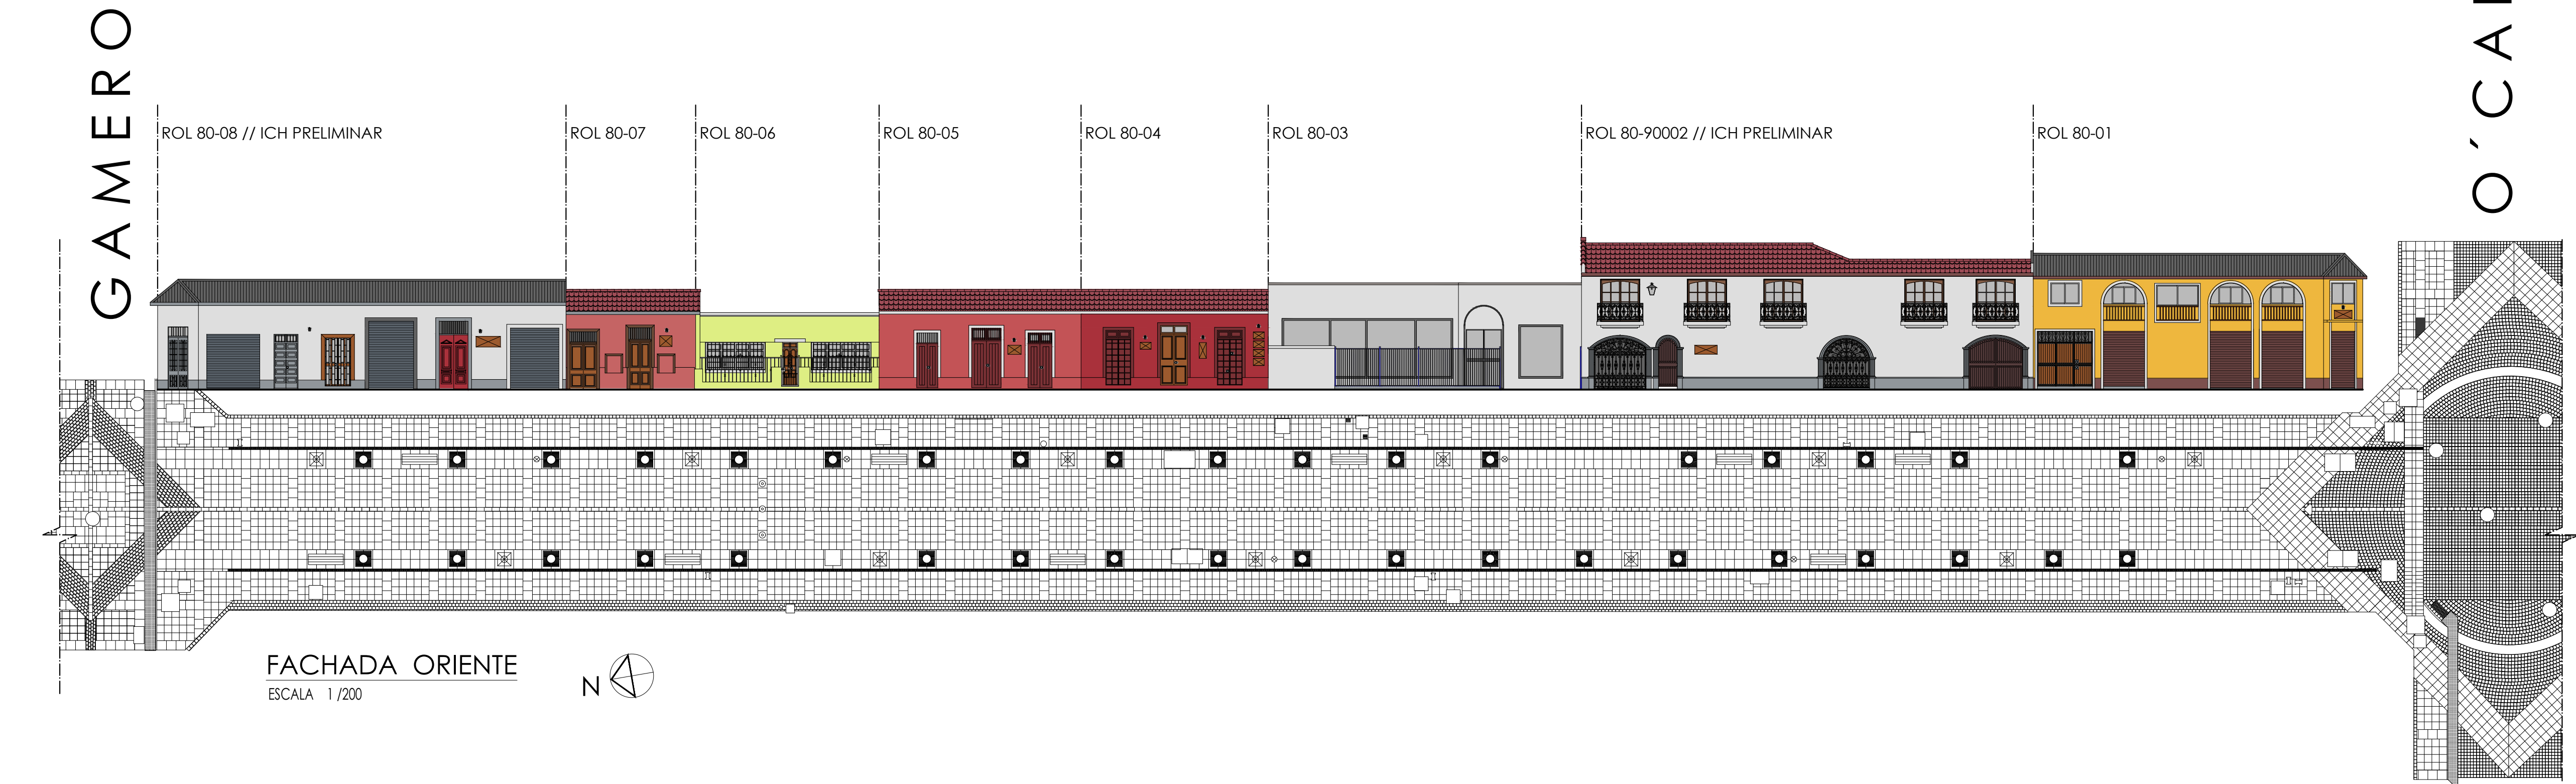
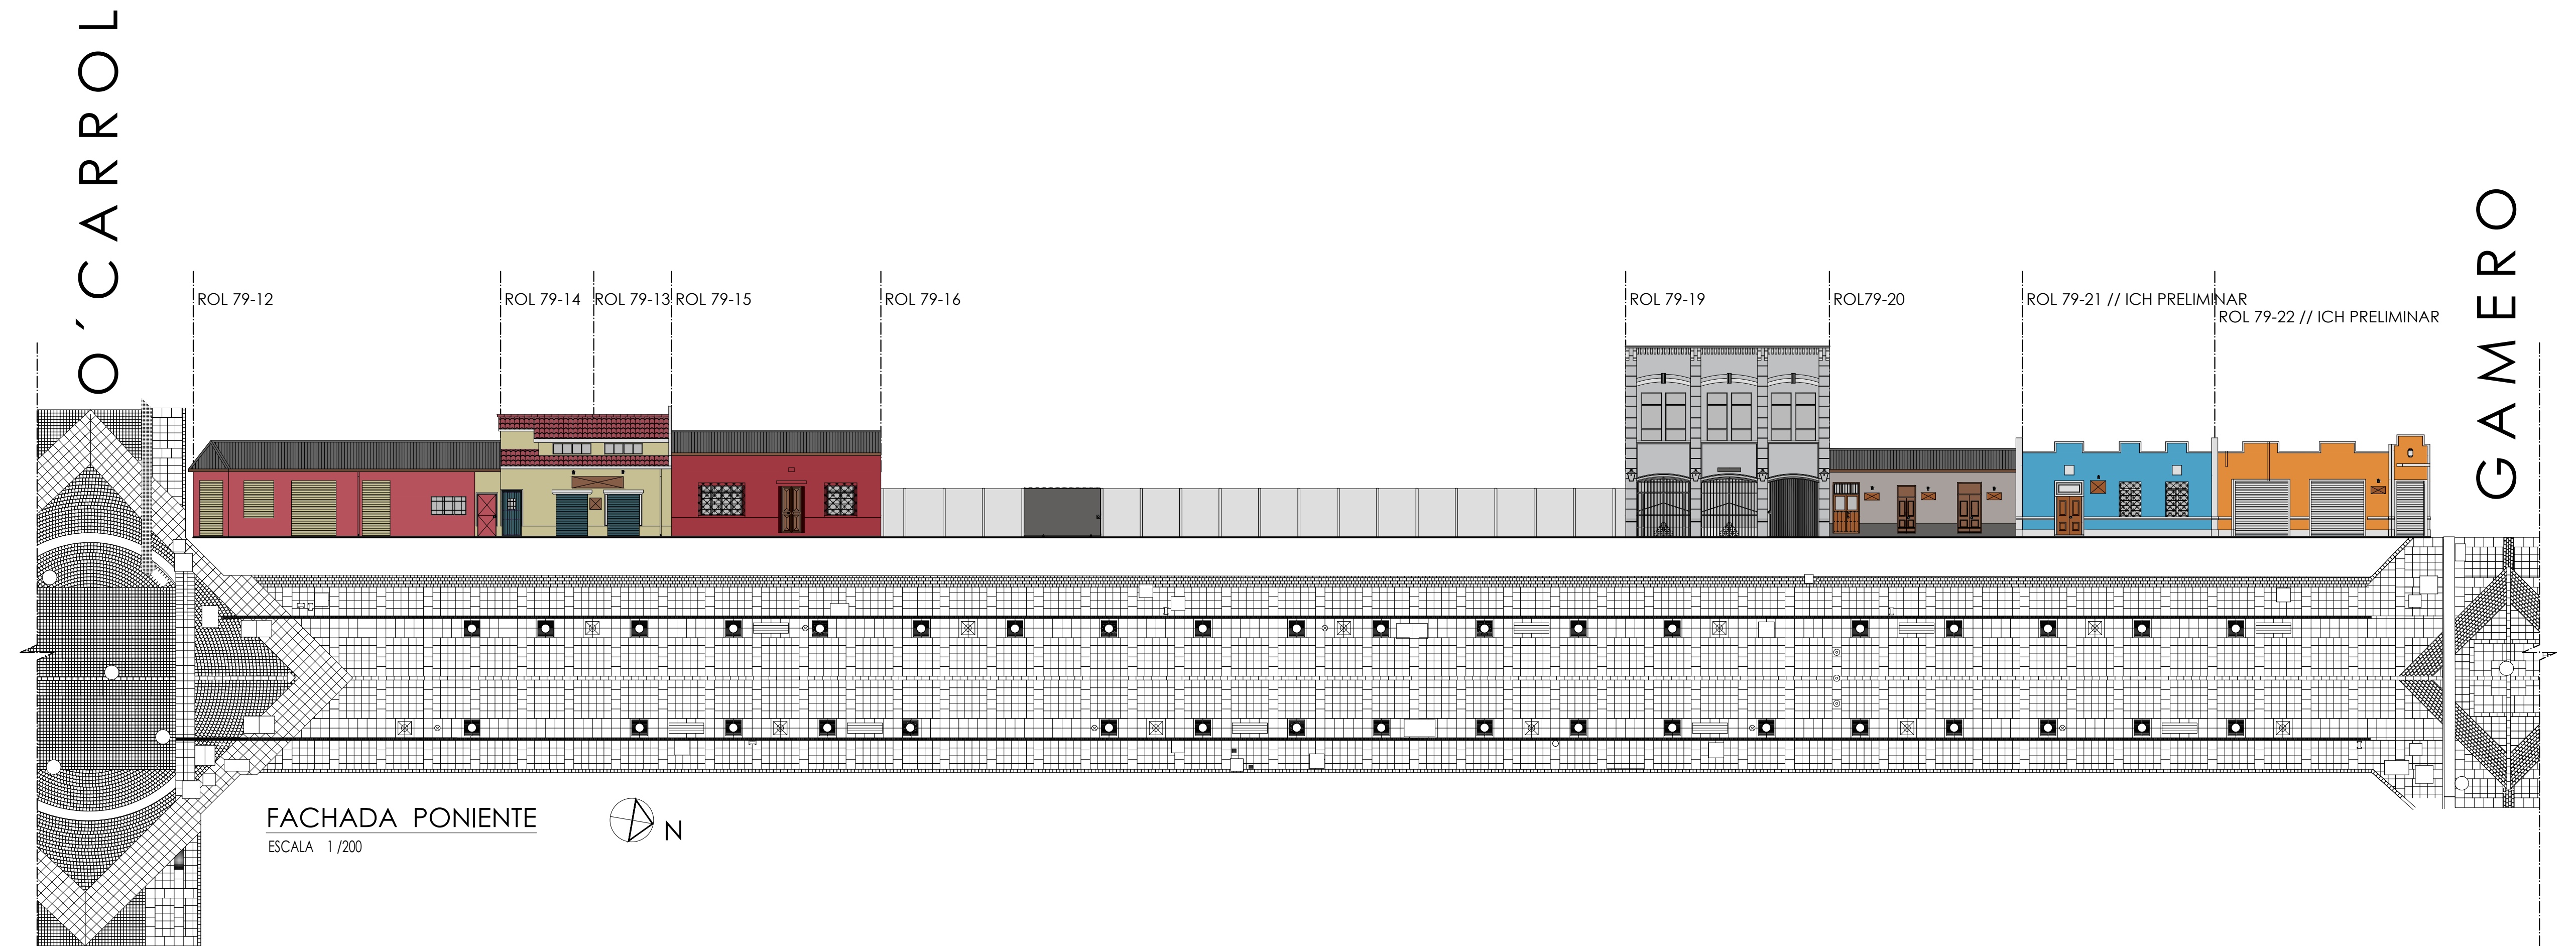


CALLE DEL ESTADO: TRAMO 03 GAMERO A O'CARROL

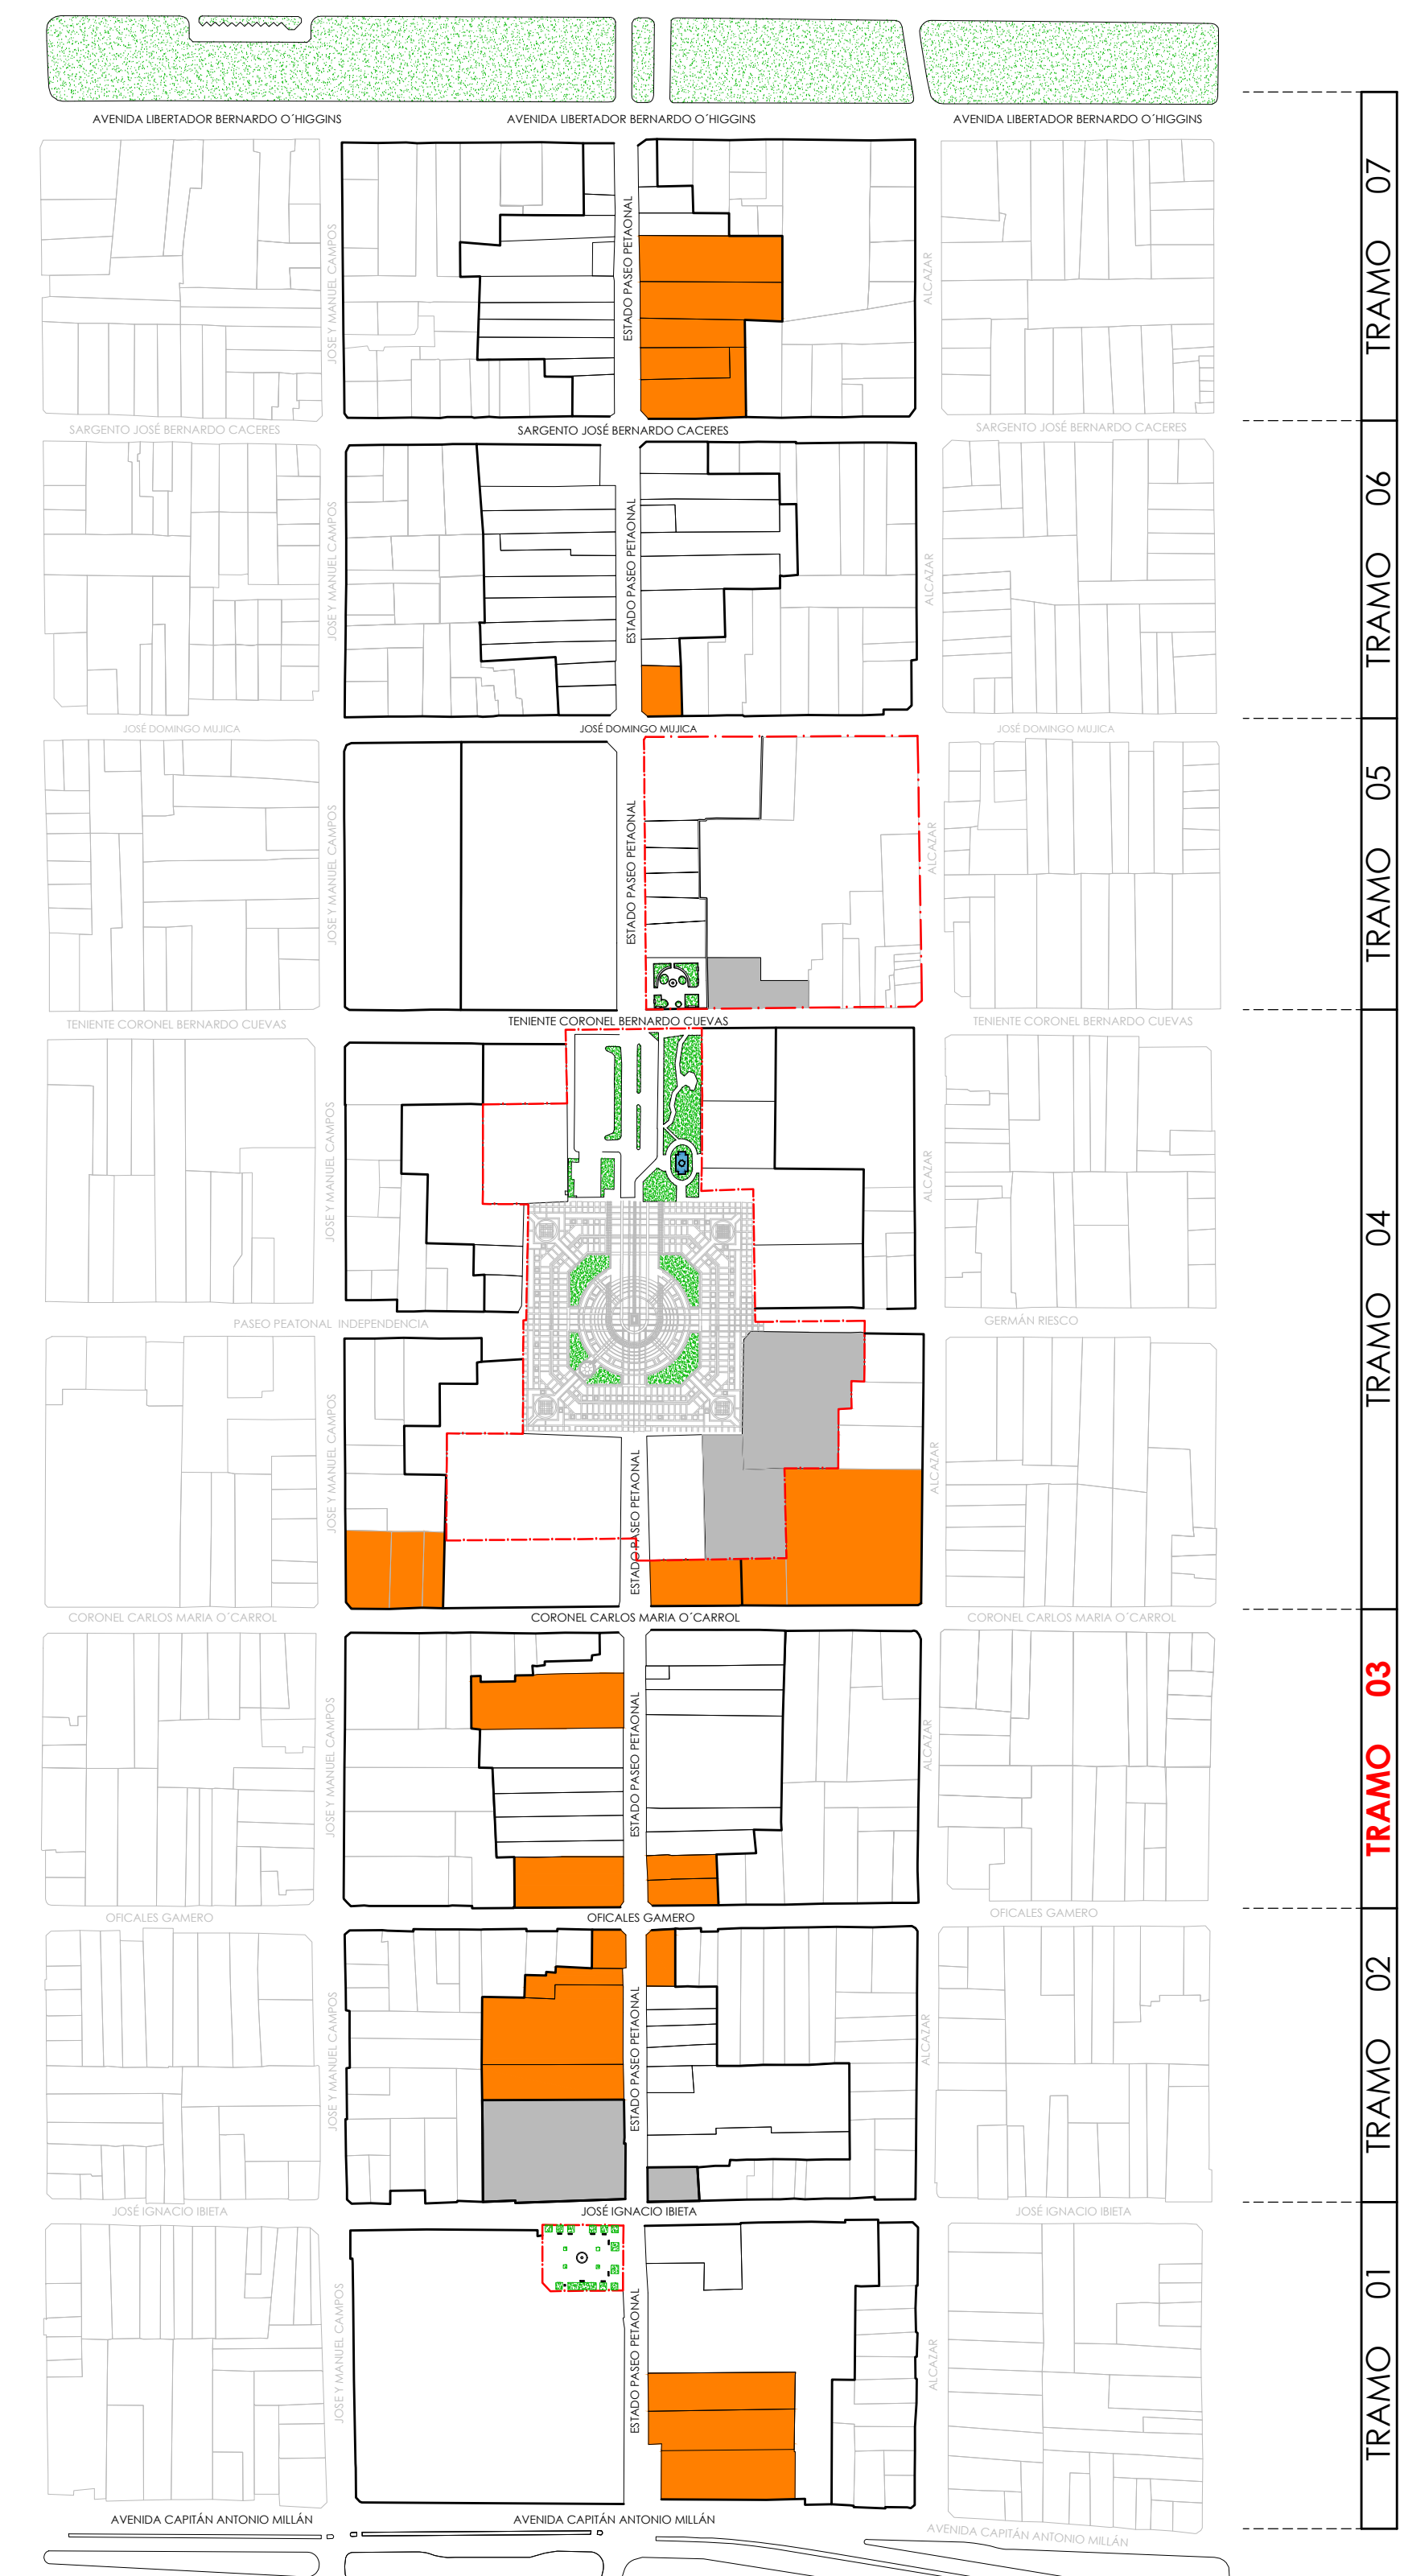

PANTONE FACHADA PONIENTE

ROL 79-12 CÓDIGO	TONO	ROL 79-13 CÓDIGO	TONO
C# NSR182 C# NSA197 C# F9OND C# 90969B BLANCO		C# NSA197 C# 385D66 BLANCO C# 865D46	
ROL 79-14 CÓDIGO	TONO	ROL 79-15 CÓDIGO	TONO
C# NSA197 C# 385D66 BLANCO C# 865D46		C# NSR160 C# 865D46 BLANCO	
ROL 79-16 CÓDIGO	TONO	ROL 79-19 CÓDIGO	TONO
BLANCO C# 6A6865		C# NS191 BLANCO C# 6A6865	
ROL 79-20 CÓDIGO	TONO	ROL 79-21 CÓDIGO	TONO
C# BUAF6F C# 6A6865 C# 865D46 C# RV75A56 C# RV90A46 C# F9OND BLANCO		C# 4CAICO BLANCO C# RV90A46 C# 865D46	
ROL 79-22 CÓDIGO	TONO		
C# E08C3B BLANCO C# RV90A46			

PANTONE FACHADA ORIENTE

ROL 80-8 CÓDIGO	TONO	ROL 80-7 CÓDIGO	TONO
BLANCO C# 90969B C# RGB108 C# RV90A46 C# RGB122 C# F9OND		C# 90969B C# RGB197 C# RV75A56 C# RV90A46 C# 865D46	
ROL 80-6 CÓDIGO	TONO	ROL 80-5 CÓDIGO	TONO
C# RGB174 BLANCO C# RV90A46 C# 865D46		C# RGB195 BLANCO C# ACI1124953 C# RV90A46	
ROL 80-4 CÓDIGO	TONO	ROL 80-3 CÓDIGO	TONO
C# RGB122 C# ACI11224953 C# RV90A46 C# 865D46 BLANCO C# 90969B		BLANCO C# F9OND C# DIC50251 C# 90969B	
ROL 80-90002 CÓDIGO	TONO	ROL 80-1 CÓDIGO	TONO
BLANCO C# 90969B C# RGB86 C# RGB124 C# F9OND C# RV90A46 C# 865D46 C# RV75A56		C# RGB200 C# RV90A46 C# RGB124 C# 90969B	

ILUSTRE MUNICIPALIDAD DE RANCAGUA
SECLAC

TÍTULO
MODIFICACIÓN AL PLAN REGULADOR COMUNAL
DE RANCAGUA N°22
DECLARACIÓN DE ZONA DE CONSERVACIÓN HISTÓRICA EJE ESTADO Y
ZONA DE AMORTIGUACIÓN Y DECLARACIÓN DE 21 INMUEBLES DE
CONSERVACIÓN HISTÓRICA CONTENIDAS DENTRO DEL ÁREA DE ESTUDIO

C O N T E N I D O

- TRAMO 03 / GAMERO - O'CARROL
LEVANTAMIENTO DE PANTONES EXISTENTES EN LOS INMUEBLES PATRIMONIALES

F I R M A S

SECRETARÍA REGIONAL MINISTERIAL
DE LA VIVIENDA Y URBANISMO DE LA SEXTA REGIÓN

FRANCISCO RABANAL GONZÁLEZ
SEREMI MINVU

PATRICIO OLATE CORREA
JEFE UNIDAD DE DESARROLLO URBANO

ILUSTRE MUNICIPALIDAD DE RANCAGUA

EDUARDO SOTO ROMERO
ALCALDE DE RANCAGUA

CARLOS MORALES LARA
SECRETARIO MUNICIPAL

RAIMUNDO AGLIATI MARCHANT
ARQUITECTO DIRECTOR DE SERVICIO

ANDRÉS CÁCERES ALARCÓN
ASESOR URBANISTA

C O L A B O R A

DPTO. DE PATRIMONIO Y TURISMO
SECLAC

PATRICIO LETELLER ELGUETA
ARQUITECTO
JEFE DE DEPARTAMENTO

ORLANDO FAJANDE RIVAS
ARQUITECTO

ALEJANDRO ELTON NECOCHEA
ANTROPOLOGO

DANIELA BERNALES ANGUITA
DISEÑANTE TÉCNICO

R E F E R E N C I A

CÓDIGO : MOD.PRC N°22 / ZCH11 T3- LAM 03-03

LEVANTAMIENTO : OCTUBRE 2019

ESCALA : INDICADAS

L Á M I N A

MOD. PRC N° 22/ TRAMO 3 GAMERO - O'CARROL

T3-03/03

RANCAGUA
SE VIVE