


CORTE A - A
ESCALA 1/75

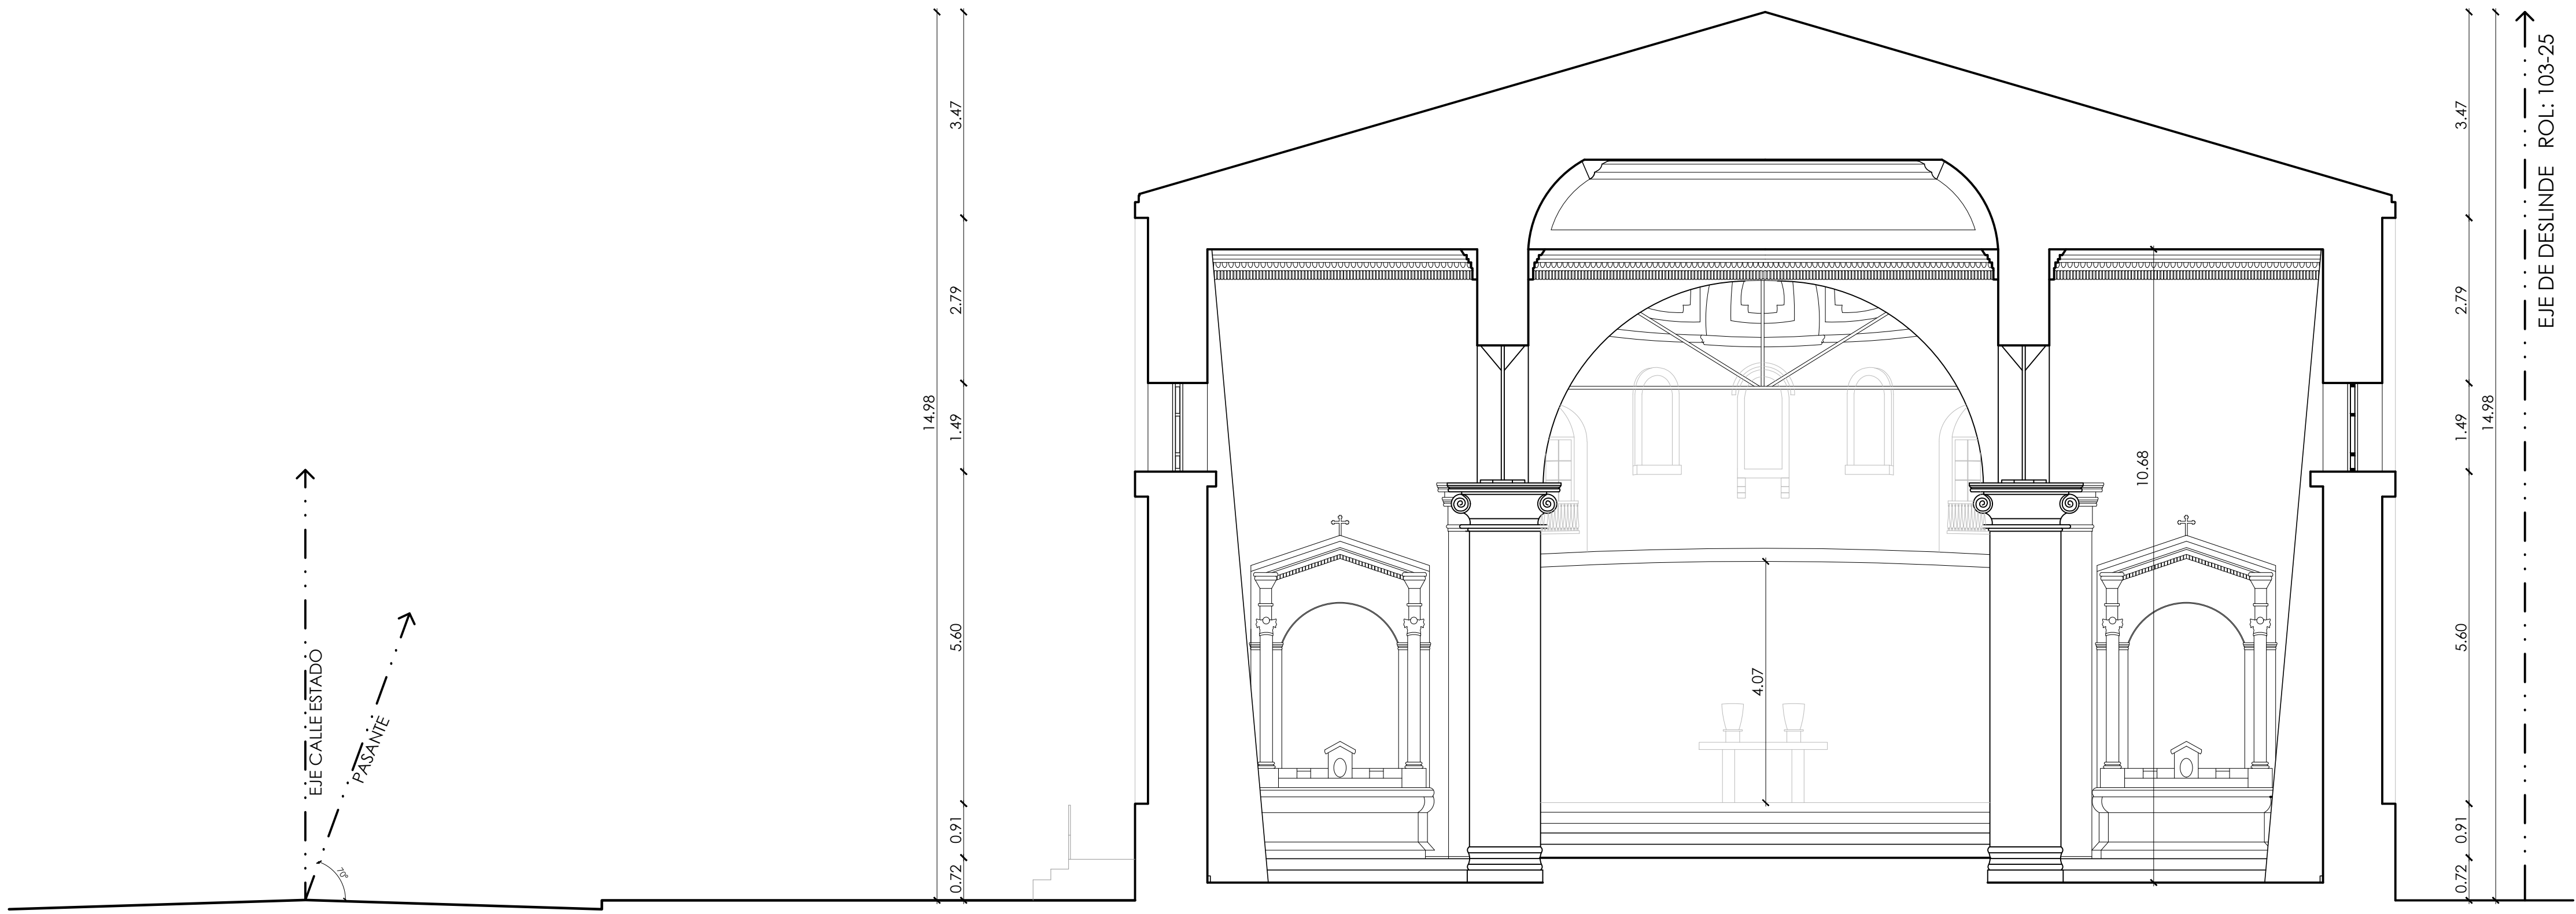

CORTE B - B
ESCALA 1/75

ILUSTRE MUNICIPALIDAD DE RANCAGUA SEC PLAC	
TÍTULO MODIFICACIÓN AL PLAN REGULADOR COMUNAL DE RANCAGUA N°22 DECLARACIÓN DE ZONA DE CONSERVACIÓN HISTÓRICA EJE ESTADO Y ZONA DE AMORTIGUACIÓN Y DECLARACIÓN DE 21 INMUEBLES DE CONSERVACIÓN HISTÓRICA CONTENIDAS DENTRO DEL ÁREA DE ESTUDIO	
CONTENIDO	
FIRMAS SECRETARÍA REGIONAL MINISTERIAL DE LA VIVIENDA Y URBANISMO DE LA SEXTA REGIÓN	
FRANCISCO RABANAL GONZALEZ JEFE UNIDAD	PATRICIO OLATE CORREA JEFE UNIDAD DE DESARROLLO URBANO
ILUSTRE MUNICIPALIDAD DE RANCAGUA	
EDUARDO SOTO ROMERO ALCALDE DE RANCAGUA	CARLOS MORALES LARA SECRETARIO MUNICIPAL
RAIMUNDO AGUIATI MARCHANT ARQUITECTO DIRECTOR DE SECPLAC	ANDRÉS CACERES ALARCÓN ASESOR URBANISTA
COLABORA DPTO. DE PATRIMONIO Y TURISMO SECPLAC	
PATRICIO LETELIER ELGUETA ARQUITECTO JEFE DE DEPARTAMENTO ALEJANDRO ELTON NECOCHEA ANTROPÓLOGO EMILIO QUINTANA ARJUMADA DIBUJANTE TÉCNICO	ORLANDO FAUNDEZ RIVAS ARQUITECTO DANIELA BERNALES ANGUITA DIBUJANTE TÉCNICO DIEGO IGNACIO PIZARRO MOYA DIBUJANTE TÉCNICO
REFERENCIA	ANTECEDENTES
CÓDIGO : ICH - 001 / L 03/03	ROL DE AVALÚO : 103-26
LEVANTAMIENTO : DICIEMBRE 2019	DIRECCIÓN : ESTADO N° 766
ESCALA : INDICADAS	
LÁMINA	
L - 03 / 03	