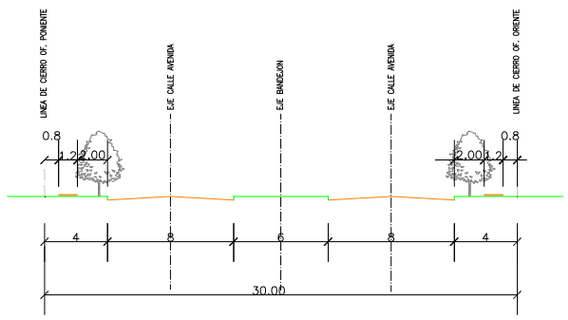

PERFIL AVENIDA NELSON PEREIRA TRAMO: AV. NELSON PEREIRA LIMITE NORTE VILLA TUNICHE / CALLE 5

ESCALA 1: 250

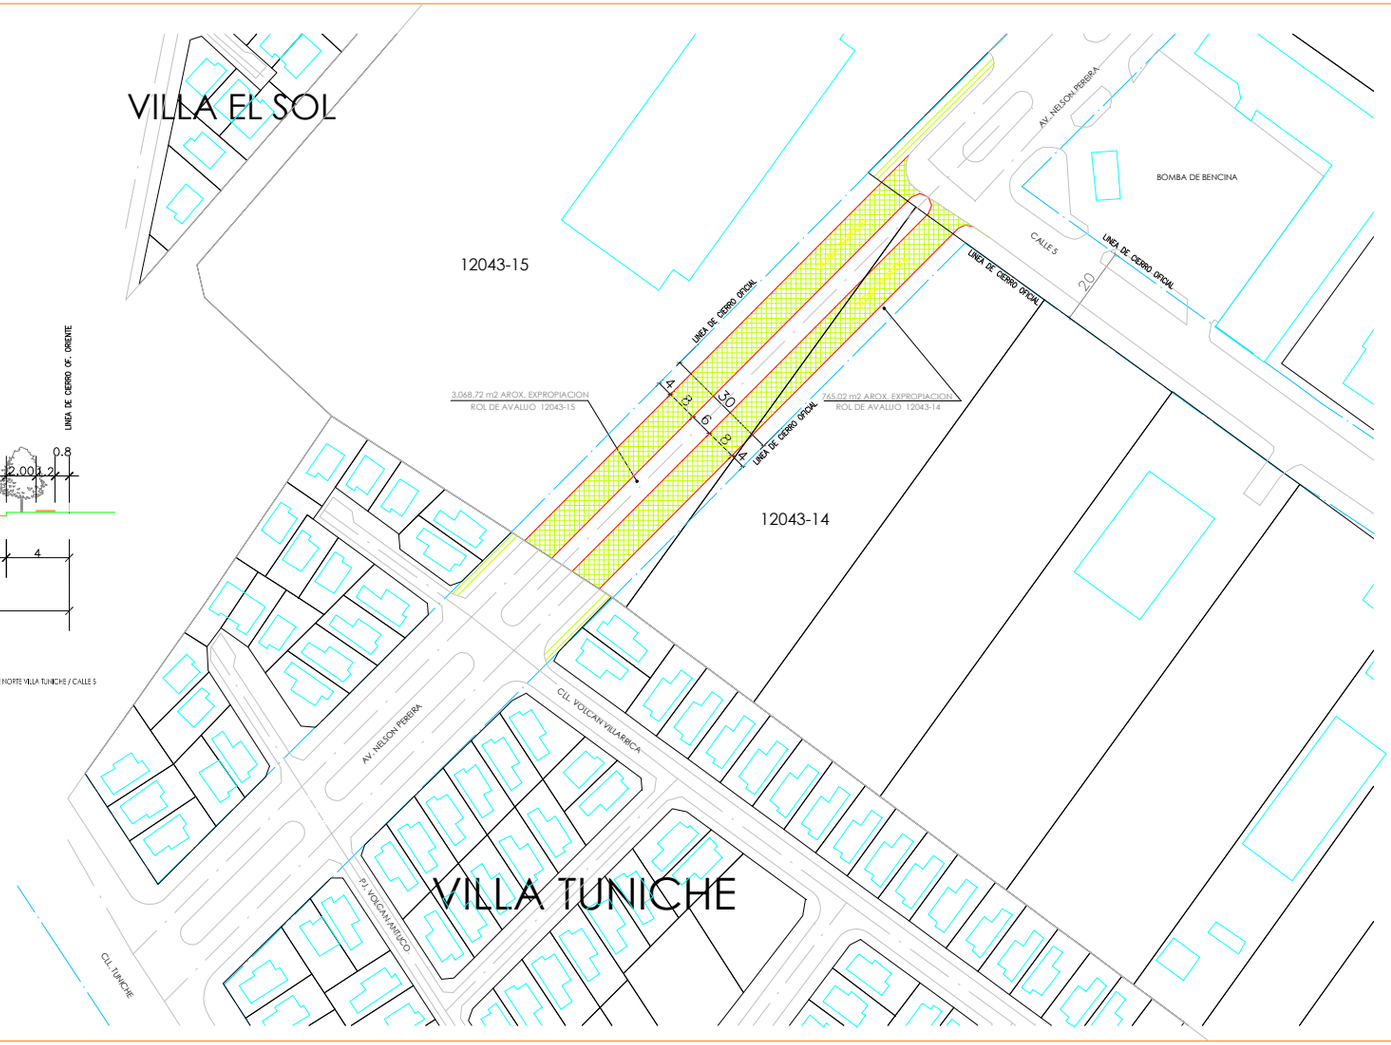

ILUSTRE MUNICIPALIDAD DE RANCAGUA

SECRETARIA COMUNAL DE PLANIFICACION SECPLAC

ASESOR URBANISTA

CONTENIDO

TRAZADO AVENIDA NELSON PEREIRA

ORIENTACION

N E S O

ARQUITECTO ASESOR URBANISTA

HECTOR HENRIQUEZ CONTADOR

TALLER ASESORIA URBANA

MARIA PAZ ASTICA CAPRA

DIBUJO

MARCELO MACÍAS REYES

SIMBOLOGIA

CALZADA PROPUESTA

ESCALA 1: 1.000

FECHA NOV. 2007

LAMINA 1/1